

ホーローシステムキッチン 御見積書

御名前 和歌山-紀南SR SK3 様

業者 様

商品名 Treasia トレーシア

作成日 2023年7月18日
プラン番号 5305B-2307-0216T
現場番号 C4334949

タカラスタANDARD株式会社
◆紀南営業所
和歌山県田辺市新庄町1564番16号
TEL 0739-25-0832 / FAX 0739-25-0935

◆紀南ショールーム
TEL 0739-25-4553 / FAX 0739-25-4585

商品
御見積金額 **¥923,400** (税込 ¥1,015,740)

()内の価格は税込価格<税率10%>を表示しています。

《参考》別途 商品組付費 **¥83,000** (税込 ¥91,300)

- ※ 商品御見積金額には商品組付費は含まれておりません。
- ※ 商品組付費は現場の状況により変動する事があります。
又、給水・給湯・ガス・ダクト・電気等の接続工事は含まれておりません。

◆ 御見積仕様

《キッチン》

奥行	奥行65cm
キッチン本体サイズ	I型255cm
天板高さ	85cm
扉カラー	ウォルナットグレージュ・シルバーモール
キッチンパネル	なし
引手タイプ	レール引手タイプ
ワークトップ材質	アクリル人造大理石
カラー	ソリッドベージュ
水栓	浄水器内蔵ハンドシャワー水栓
食器洗い乾燥機	シンク下設置間口45cmタイプ
加熱機器	なし
レンジ機器	なし
ガス種	未定
周波数	60Hz

◆ 御確認事項

- ★2023年8月28日より施工費を価格改定(値上げ)致します。(見積有効期限30日間)
- ☆組立工事費には給水・給湯・ガス・ダクト・電気等の接続工事は含まれておりません。
- ☆納期は、商品によって異なりますのでご確認下さい。
- 受注生産品は、2週間・3週間・1ヶ月程度かかるものもあります。

担当営業	担当アドバイザー	プラン作成者
		岡本

◆ 備考

御名前 和歌山-紀南SR SK3

様

現場番号	C4334949	プラン番号	5305B-2307-0216T	作成日	2023/7/18
------	----------	-------	------------------	-----	-----------

御見積明細 キッチン

NO	商品名	仕様	品番	数量	単価	金額
1	人造大理石ワークトップ	らくエルシンク	AJIS255 ヌALW	1	136,500	136,500
2	シンクキャビネット	スライド・シンク下食洗、うちにもホーロートレイ	F-RRXM105UL5(VWVVF)	1	118,500	118,500
3	食器洗い乾燥機	引出し式(シルバー色)	TKW-405AM-SV	1	105,000	105,000
4	食器洗い乾燥機用前面パネル	扉同色	P-DWM45VL5(WVV)-1	1	16,500	16,500
5	調理台キャビネット	足元スライド(3段引出し)・たっぷりホーローキャビネット	F-TFVR075 -5(VWVVF)	1	110,500	110,500
6	コンロ用キャビネット	足元スライド・たっぷりホーローキャビネット、ミキリ対応	F-KTVR075JR5(VWVVF)	1	104,500	104,500
7	浄水器内蔵ハンドシャワー水栓	16物質除去	LS106MN-NNTNT1	1	48,000	48,000
【ベースキャビネット小計】				7		639,500
8	ウォールキャビネット	大型不燃吊戸、耐震ラッチ付	W-M A135FRP(VWVVF-D)	1	62,000	62,000
9	ウォールキャビネット	耐震ラッチ付	W-M A045 LP(VWVVF-D)	1	24,500	24,500
10	吊戸用昇降棚	間口90cm用	TDUR-901	1	32,500	32,500
11	レンジフード(本体)	シロッコファン、シルバー、加熱機器連動	VRAT-752ARCR(V)	1	78,000	78,000
	レンジフード用前面パネル	扉同色	VZP-75-655HN(WV)	1	8,000	8,000
12	エンドパネル	奥行65cmキャビネット用	EP-XN-85 (VWVVD)	1	11,500	11,500
13	エンドパネル	ウォールキャビネット、電動昇降、VUSVDS用	EP-WM (VWVVD)	1	8,500	8,500
14	水切りネット	らくエルシンク用	ミスキリネットSGN	1	4,000	4,000
15	まな板立て	らくエルシンク用	マナイタテSGN	1	2,000	2,000
16	ゴミポケット	らくエルシンク用	ゴミポケットSGN	1	2,500	2,500
17	どこでもラック(アルミタイプ)	小物置き	MGD-KR(V)	1	5,000	5,000
18	どこでもラック(スクエアタイプ)	タオルハンガーS、ホワイト	MGSK タオルハンガーS (W)	1	1,100	1,100
19	どこでもラック	フキン掛け(上面取付タイプ)	MGSK ウェフキンカケ (W)	1	2,500	2,500
20	どこでもラック	鍋ふたホルダー	MGSK ナベフタホルダー (W)	1	3,900	3,900
21	スパイスボックス		スパイスボックスT (W)	1	1,200	1,200
22	間仕切り名人	Hタイプ、間口45・60cm用	MGマジキリJ HC 1(N)	1	3,400	3,400
23	間仕切り名人	Tタイプ、間口45・60cm用	MGマジキリP TL 1	2	3,900	7,800
24	かくせるホーローボックス	間口73cm用	ヒラウラHS- 73N	1	7,000	7,000
25	かくせるホーローボックス	間口75cm用	ヒラウラHS- 75N	1	7,000	7,000
26	吊戸下ホーローパネル	直線用、ホワイト	PZT -185 (SW)	1	11,500	11,500
キッチン合計				28		¥923,400

御名前 和歌山-紀南SR SK3 様

現場番号	C4334949	プラン番号	5305B-2307-0216T	作成日	2023/7/18
------	----------	-------	------------------	-----	-----------

商品総合計	28	¥923,400
-------	----	----------

※ 御見積明細の価格には消費税は含まれておりません。別途消費税が必要となります。

《参考》別途 商品組付費

キッチン商品組付費





¥83,000 (税込 ¥91,300)

※ 商品組付費は現場の状況により変動する事があります。又、給水・給湯・ガス・ダクト・電気等の接続工事は含まれておりません。

()内の価格は税込価格<税率10%>を表示しています。

■必ずご確認ください。
 ・天井高さ、吊戸棚・レンジフード取付高さをご確認ください。
 ・《 》内寸法は参考寸法です。
 ■表示記号について
 ・KP：キッチンパネル

■《26》吊戸下ホーローパネルあり

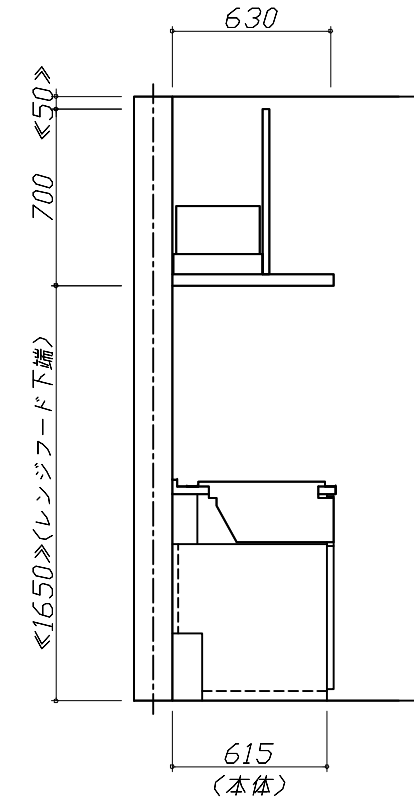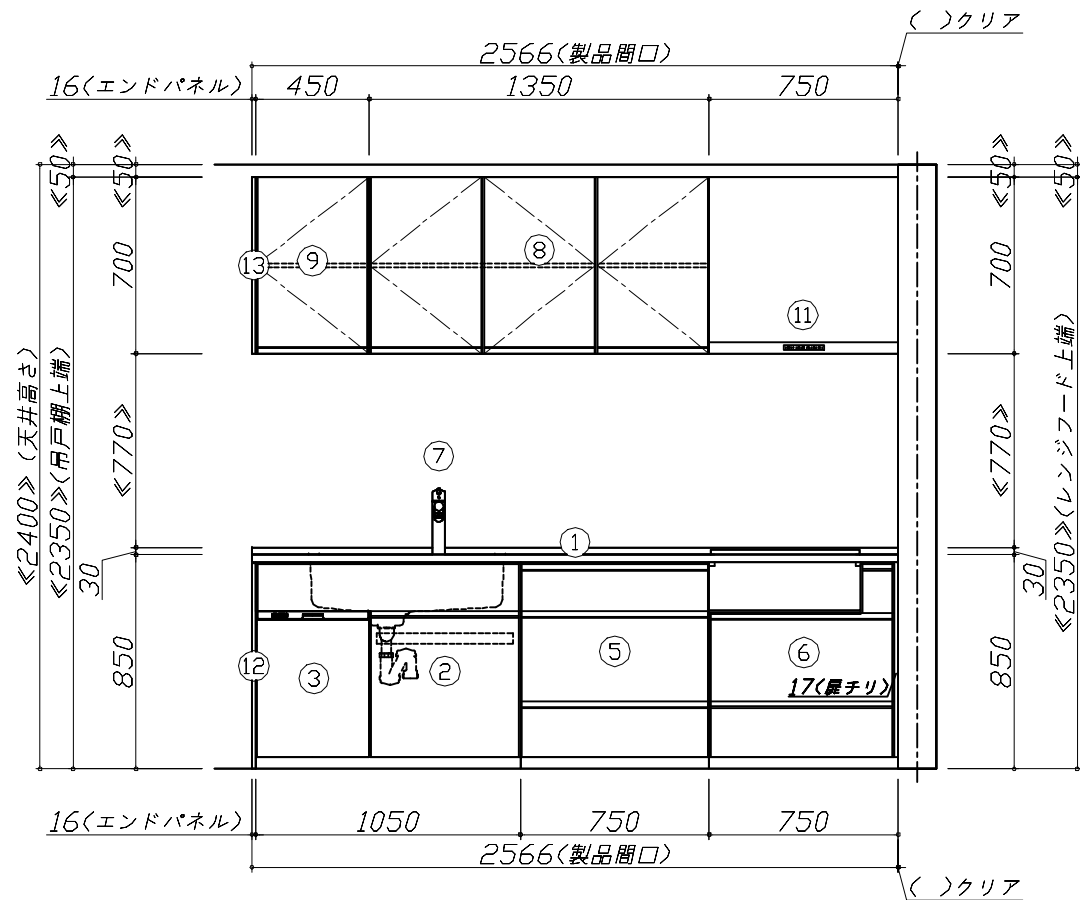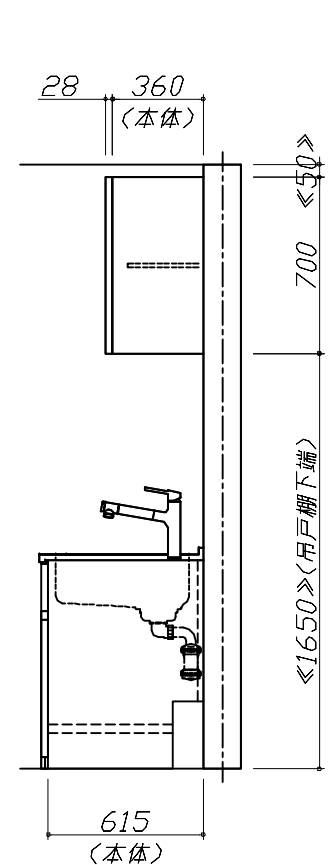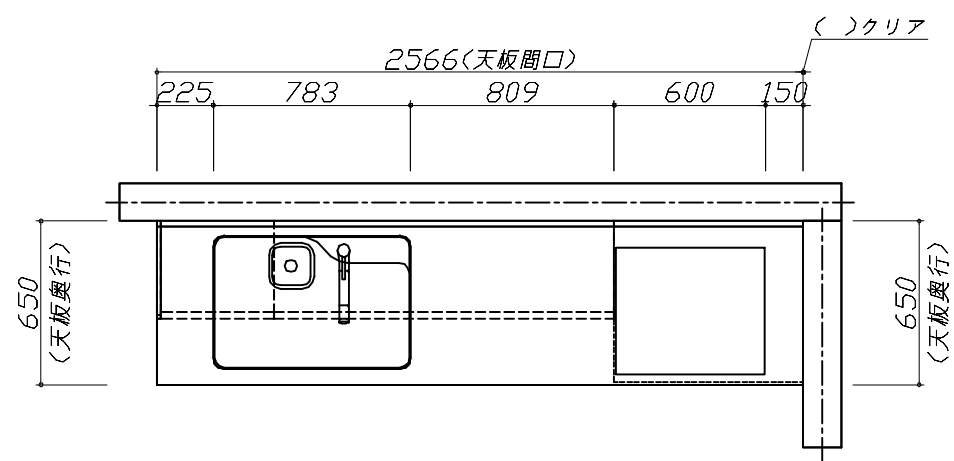


Takara standard
 タカラスタンダード株式会社

現場名称： 和歌山-紀南SR SK3様邸
 現場番号： C4334949
 紀南営業所

ホーローシステムキッチン Treasia トレーシア
 プラン番号： 5305B-2307-0216T
 担当営業：

姿図 1 縮尺： 1 / 30
 作成日： 2023年7月18日
 担当アドバイザー：

縮尺：A3サイズ等倍

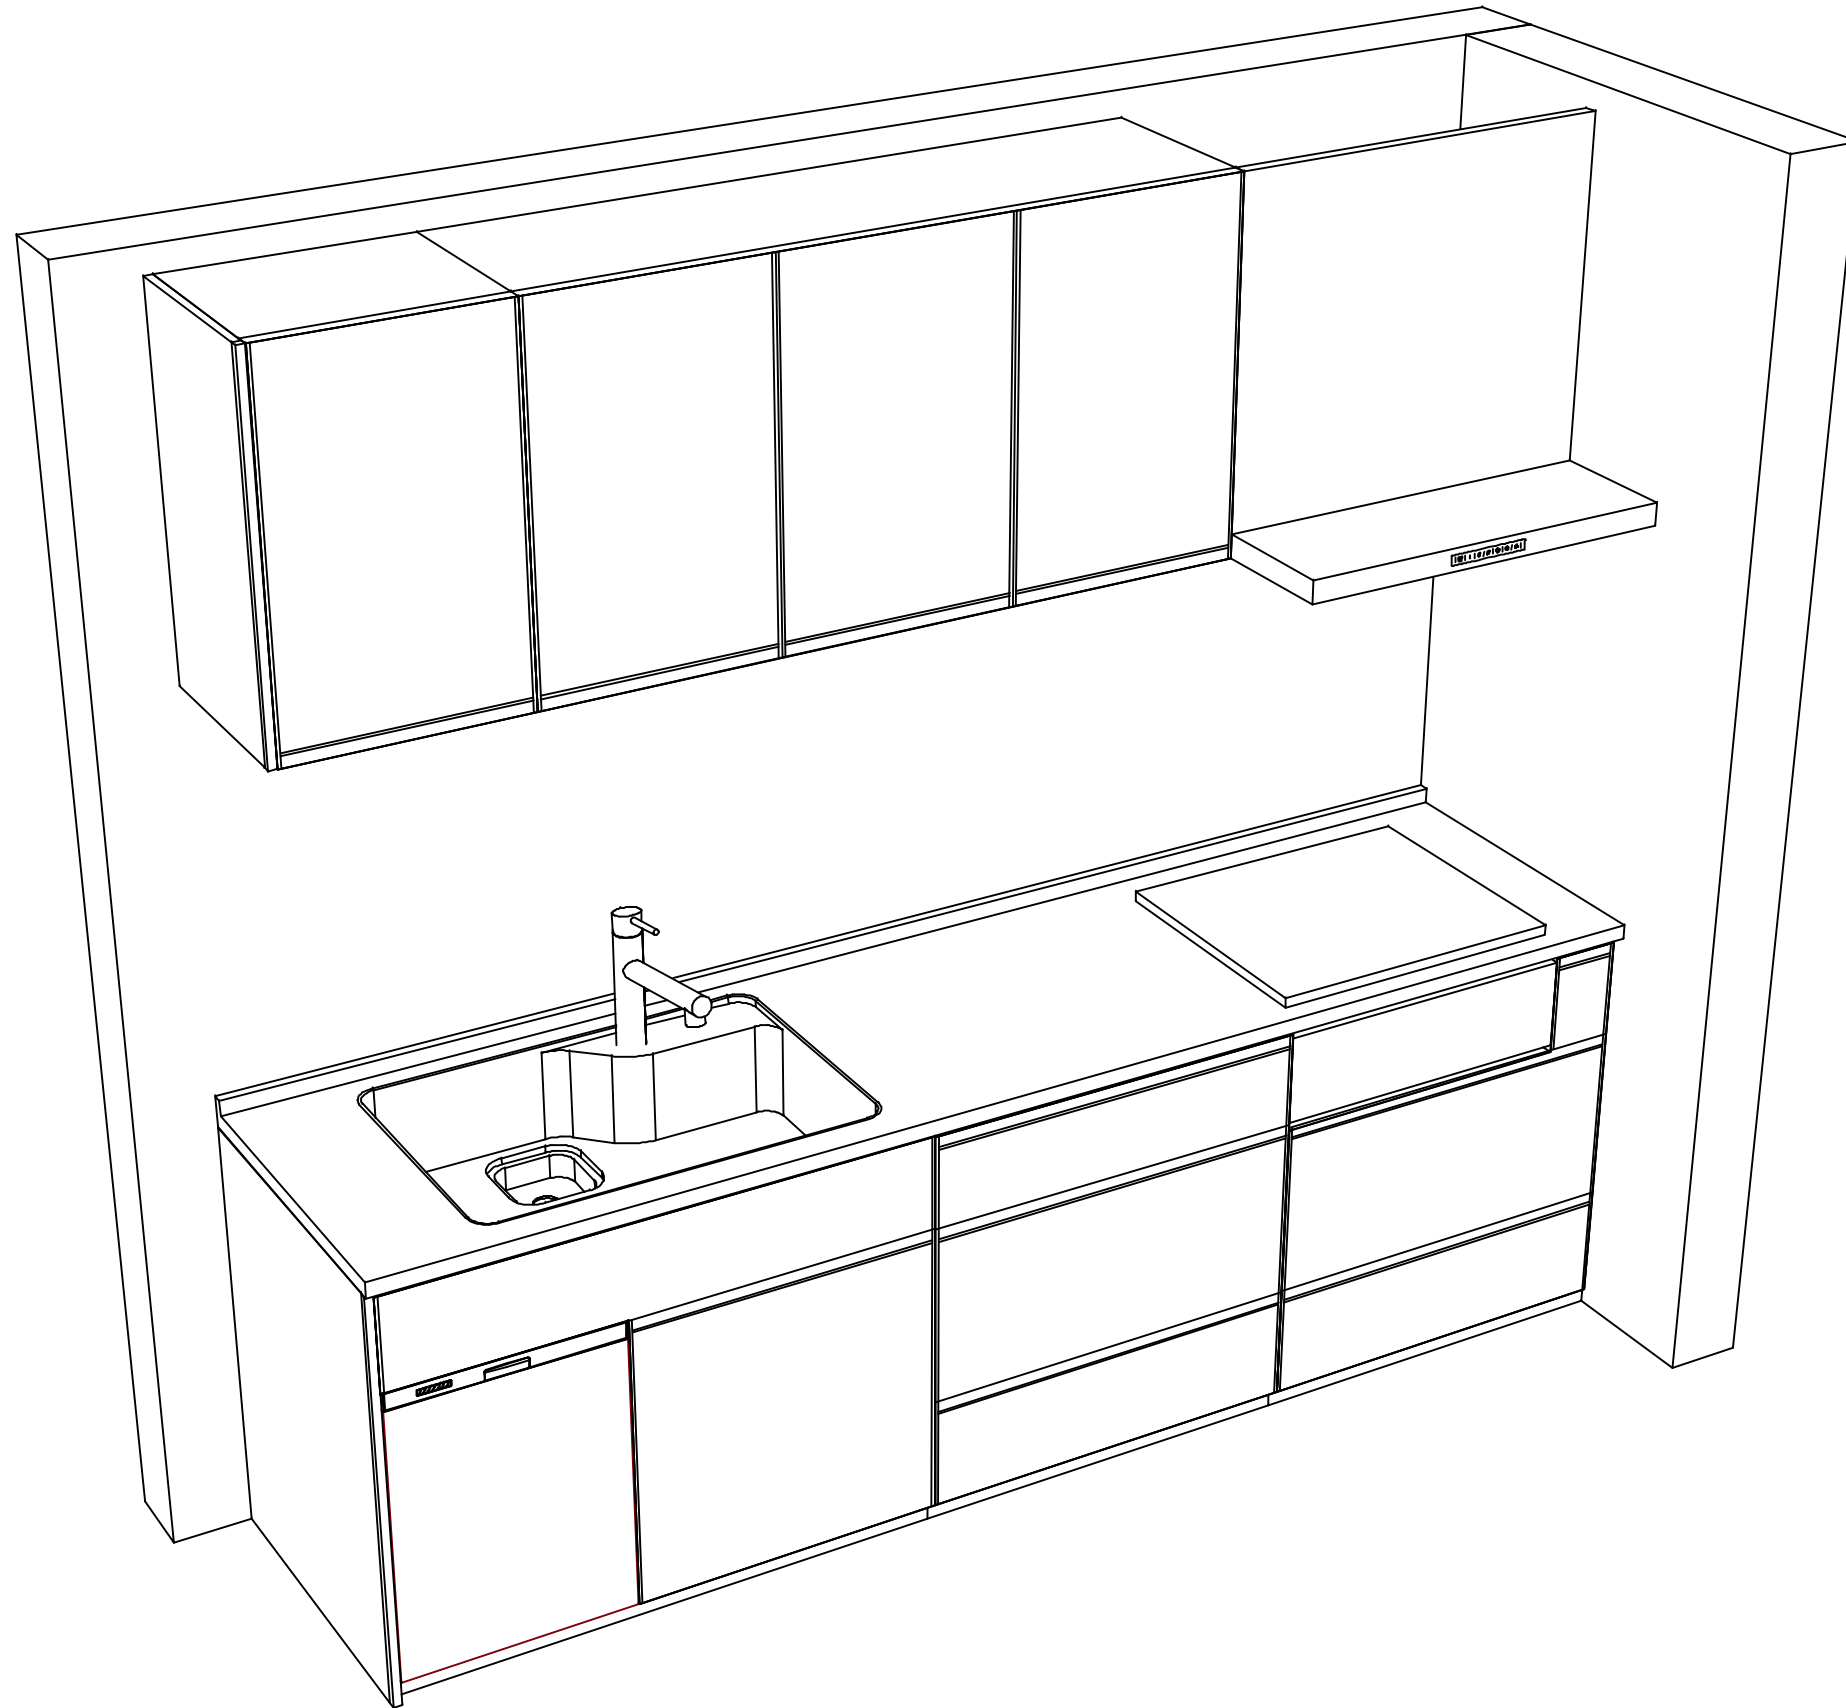

Takara standard
 タカラスタンダード株式会社

現場名称： 和歌山-紀南SR SK3様邸

現場番号： C4334949

紀南営業所

ホーローシステムキッチン Treasia トレーシア

プラン番号： 5305B-2307-0216T

担当営業 :

姿図 2

縮尺： 1 / 30

作成日： 2023年7月18日

担当アドバイザー：

縮尺：A3サイズ等倍