

ホーローシステムキッチン 御見積書

御名前 神戸・姫路SR 新SK5 様

業者 様

商品名 LEMURE レミュー

作成日 2024年9月12日
プラン番号 5505C-2409-0178T
現場番号 C4644325

タカラスタANDARD株式会社
◆姫路営業所
兵庫県姫路市飾磨区中野田1丁目66番
TEL 079-262-6915 / FAX 079-234-4721

◆姫路ショールーム
TEL 079-262-6860 / FAX 079-234-4660

商品
御見積金額 **¥1,981,000** (税込 ¥2,179,100)

()内の価格は税込価格<税率10%>を表示しています。

《参考》別途 商品組付費 **¥173,000** (税込 ¥190,300)

- ※ 商品御見積金額には商品組付費は含まれておりません。
- ※ 商品組付費には配送・搬入・商品組付等の費用を含んでいます。
- ※ 商品組付費は現場の状況により変動する事があります。
又、給水・給湯・ガス・ダクト・電気等の接続工事は含まれておりません。

◆ 御見積仕様

《キッチン》

キッチン本体サイズ	I型255cm
天板高さ	85cm
扉カラー	パーティカルウッド・引手ブロンズ
キャビネットカラー	ホワイト
キッチンパネル	なし
引手タイプ	レール引手タイプ
ワークトップ材質	クォーツストーン
カラー	サンディヘイズ
水栓	ハンドシャワー水栓
食器洗い乾燥機	シンク下設置間口45cmタイプ
加熱機器	IHヒーター
レンジ機器	なし
ガス種	未定

◆ 御確認事項

担当営業	担当アドバイザー	プラン作成者
売却プラン		正田

◆ 備考

御名前 神戸・姫路SR 新SK5

様

現場番号	C4644325	プラン番号	5505C-2409-0178T	作成日	2024/9/12
------	----------	-------	------------------	-----	-----------

御見積明細 キッチン

NO	商品名	仕様	品番	数量	単価	金額
1	高級人造石ワークトップ	ユーティリティシンクE	I#IS255 TALウ-2	1	305,000	305,000
2	シンクキャビネット	足元スライド・シンク下食洗、コンセント	F-RRVR105YL5(L1EGNW	1	304,500	304,500
3	食器洗い乾燥機	引出し式、フル扉材タイプ	NP-45KS9WTA	1	216,000	216,000
	食器洗い乾燥機用前面パネル	扉同色、フル扉材用	P-DWF45LS (1EGN	1	54,000	54,000
4	調理台キャビネット	足元スライド(3段引出し、ホローインナーケース)	F-TFVM075VL5(L1EGNW-1	1	189,000	189,000
5	コンロ用キャビネット	足元スライド、ミキリ対応	F-KTVM075IR5(L1EGNW-1	1	162,000	162,000
6	水栓	エコタイプハンドシャワー水栓	KM6101ETK	1	61,000	61,000
7	電気加熱機器	IHヒーター両面焼き(シルバー色)	HTB-TS8TNSF	1	252,000	252,000
	【ベースキャビネット小計】			8		1,543,500
8	ウォールキャビネット	レンジフード横タイプ、耐震ラッチ付	W-M A060ZLP(L1EGNW	1	47,500	47,500
9	ウォールキャビネット	ダウンライト、耐震ラッチ付	W-MD A120 -P(L1EGNW	1	105,500	105,500
	ダウンライト	ホワイト、昼白色	ダウンライト(877NWH)2トウ-5000K	1	36,000	36,000
10	レンジフード(本体)	シロッコファン、ステンレス、加熱機器連動	VRAS-E752ADLN	1	118,500	118,500
	レンジフード用前面パネル	扉同色	VZP-75-655HN(1E)	1	17,500	17,500
11	エンドパネル	奥行65cmキャビネット・トル下台用	EP-XN-85 (L1EGN	1	21,500	21,500
12	エンドパネル	ウォールミドル、電動昇降、VUSVDS用	EP-WM (L1EGN	1	15,000	15,000
13	間仕切り名人(デラックスタイプ)	ABタイプ、間口27cm用	MGマジキリアB270-520	1	10,000	10,000
14	間仕切り名人(デラックスタイプ)	APタイプ	MGマジキリアP030-520	2	2,500	5,000
15	間仕切り名人(デラックスタイプ)	ASタイプ	MGマジキリアS240-320	1	5,000	5,000
16	間仕切り名人(デラックスタイプ)	ASタイプ	MGマジキリアS240-520	4	5,000	20,000
17	水切りプレート	ユーティリティシンクE用	SK ミズキリプレートUSE	1	4,500	4,500
18	水切りプレート	ユーティリティシンクE用	ミドル ミズキリプレートUSE	1	6,000	6,000
19	まな板	ユーティリティシンクE用	マナイタUSE-1	1	7,000	7,000
20	ゴミポケット	ユーティリティシンクE用	ゴミポケットUSE	1	7,500	7,500
21	前台輪カバー		P-DC105 -5(K)	1	4,000	4,000
22	前台輪カバー		P-DC075 -5(K)	1	3,500	3,500
23	前台輪カバー		P-DC073 -5(K)	1	3,500	3,500
	キッチン合計			30		¥1,981,000
	商品総合計			30		¥1,981,000

御名前 神戸・姫路SR 新SK5 様

現場番号	C4644325	プラン番号	5505C-2409-0178T	作成日	2024/9/12
------	----------	-------	------------------	-----	-----------

※ 御見積明細の価格には消費税は含まれておりません。別途消費税が必要となります。

《参考》別途 商品組付費





キッチン商品組付費

¥173,000 (税込 ¥190,300)

※ 商品組付費は現場の状況により変動する事があります。又、給水・給湯・ガス・ダクト・電気等の接続工事は含まれておりません。

()内の価格は税込価格<税率10%>を表示しています。

■必ずご確認ください。
 ・天井高さ、吊戸棚・レンジフード取付高さをご確認ください。
 ・< >内寸法は参考寸法です。
 ・ハイグレード人大・クォーツ天板の場合、実際の天板高さは+2mmになります。
 ■表示記号について
 ・KP：キッチンパネル

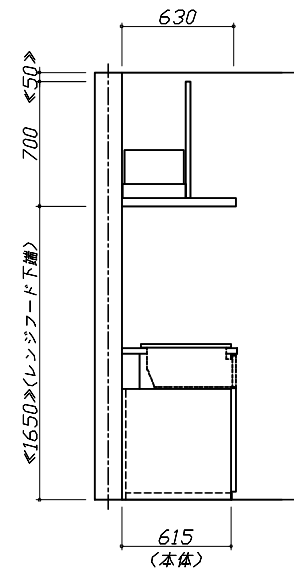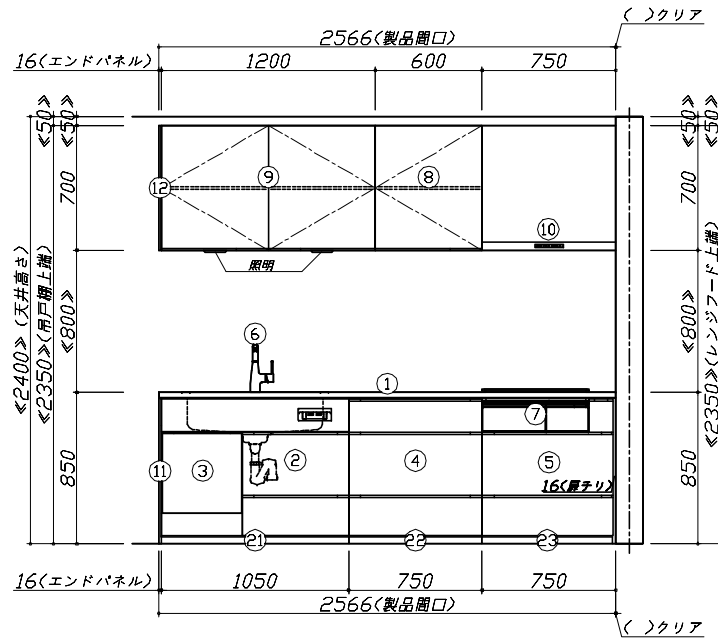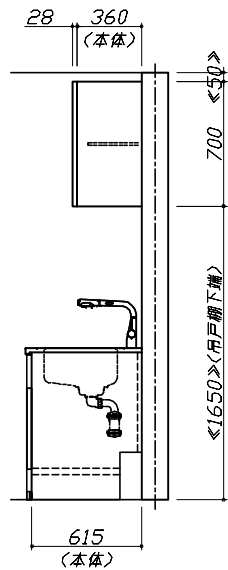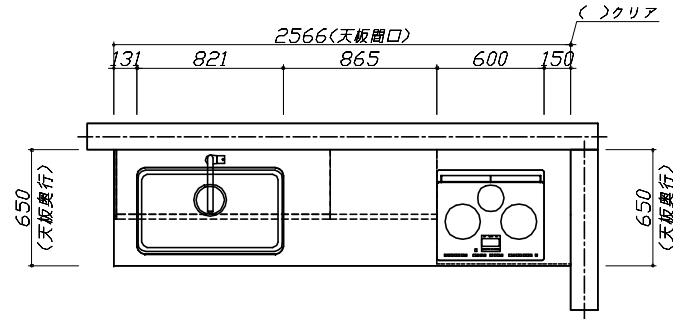


Takara standard
 タカラスタンダード株式会社

現場名称： 神戸・姫路SR 新SK5様邸
 現場番号： C4644325
 姫路営業所

ホーローシステムキッチン LEMURE レミュー
 プラン番号： 5505C-2409-0178T
 担当営業： 売却プラン

姿図 1
 縮尺： 1 / 30
 作成日： 2024年9月12日
 担当アドバイザー：

縮尺：A3サイズ等倍

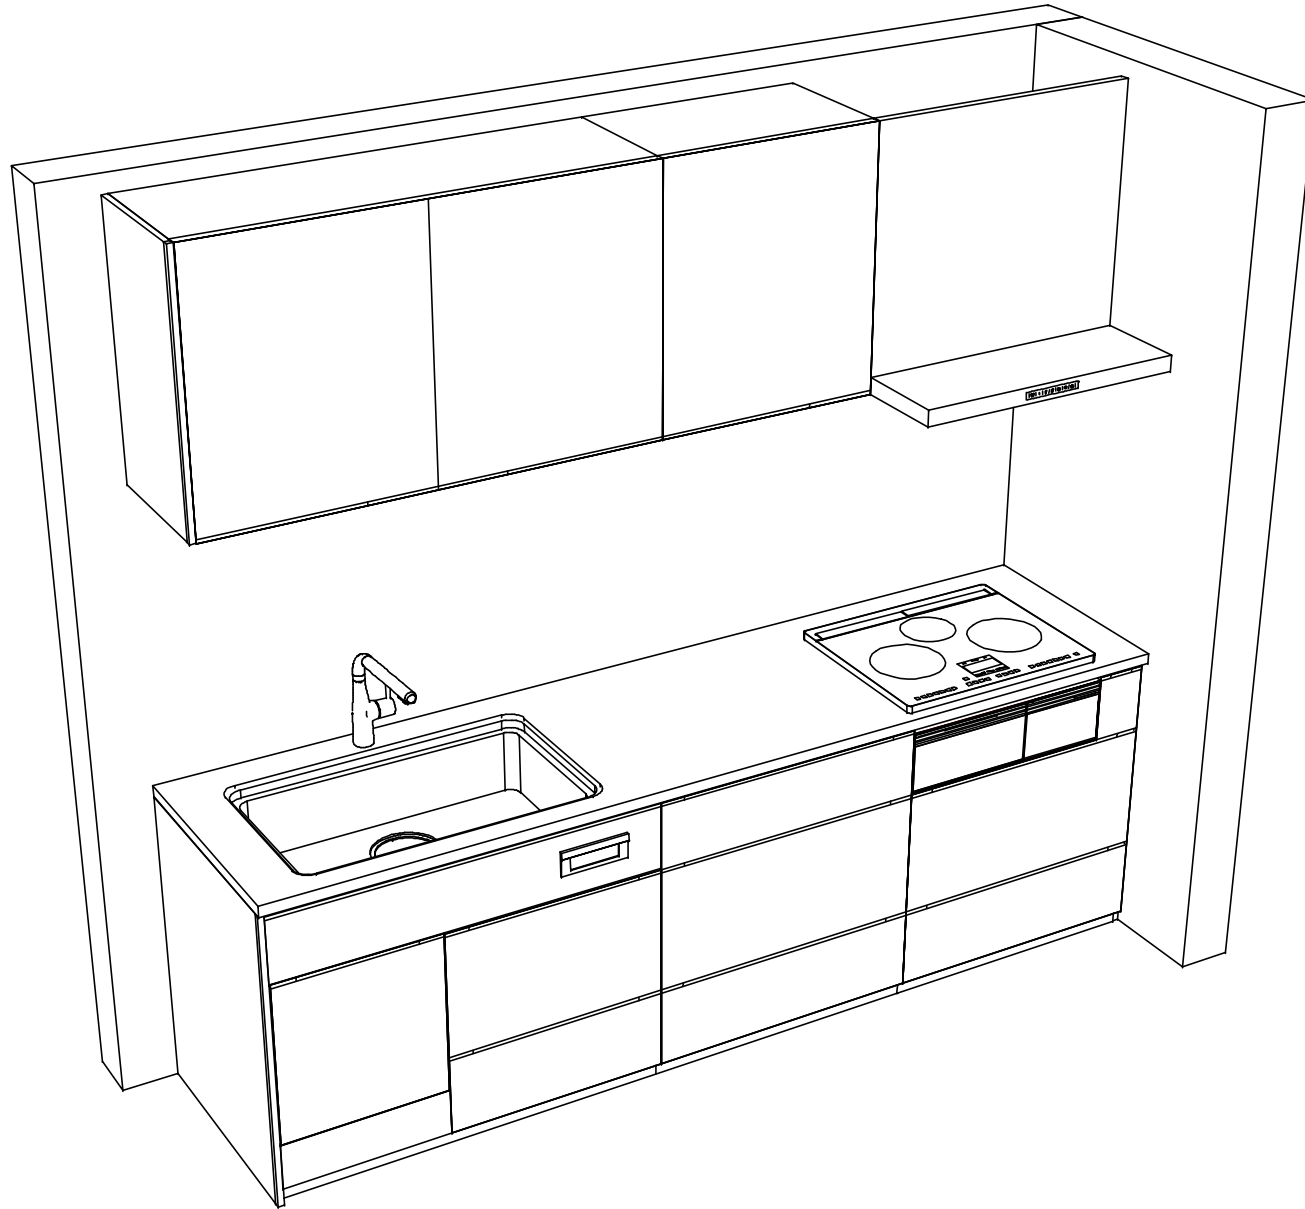

Takara standard
タカスタンダード株式会社

現場名称： 神戸・姫路SR 新SK5様邸

現場番号： C4644325

姫路営業所

ホーローシステムキッチン LEMURE レミュー

プラン番号： 5505C-2409-0178T

担当営業： 売却プラン

姿図 2

作成日： 2024年9月12日

担当アドバイザー：

縮尺： 1 / 30

縮尺： A3サイズ等倍