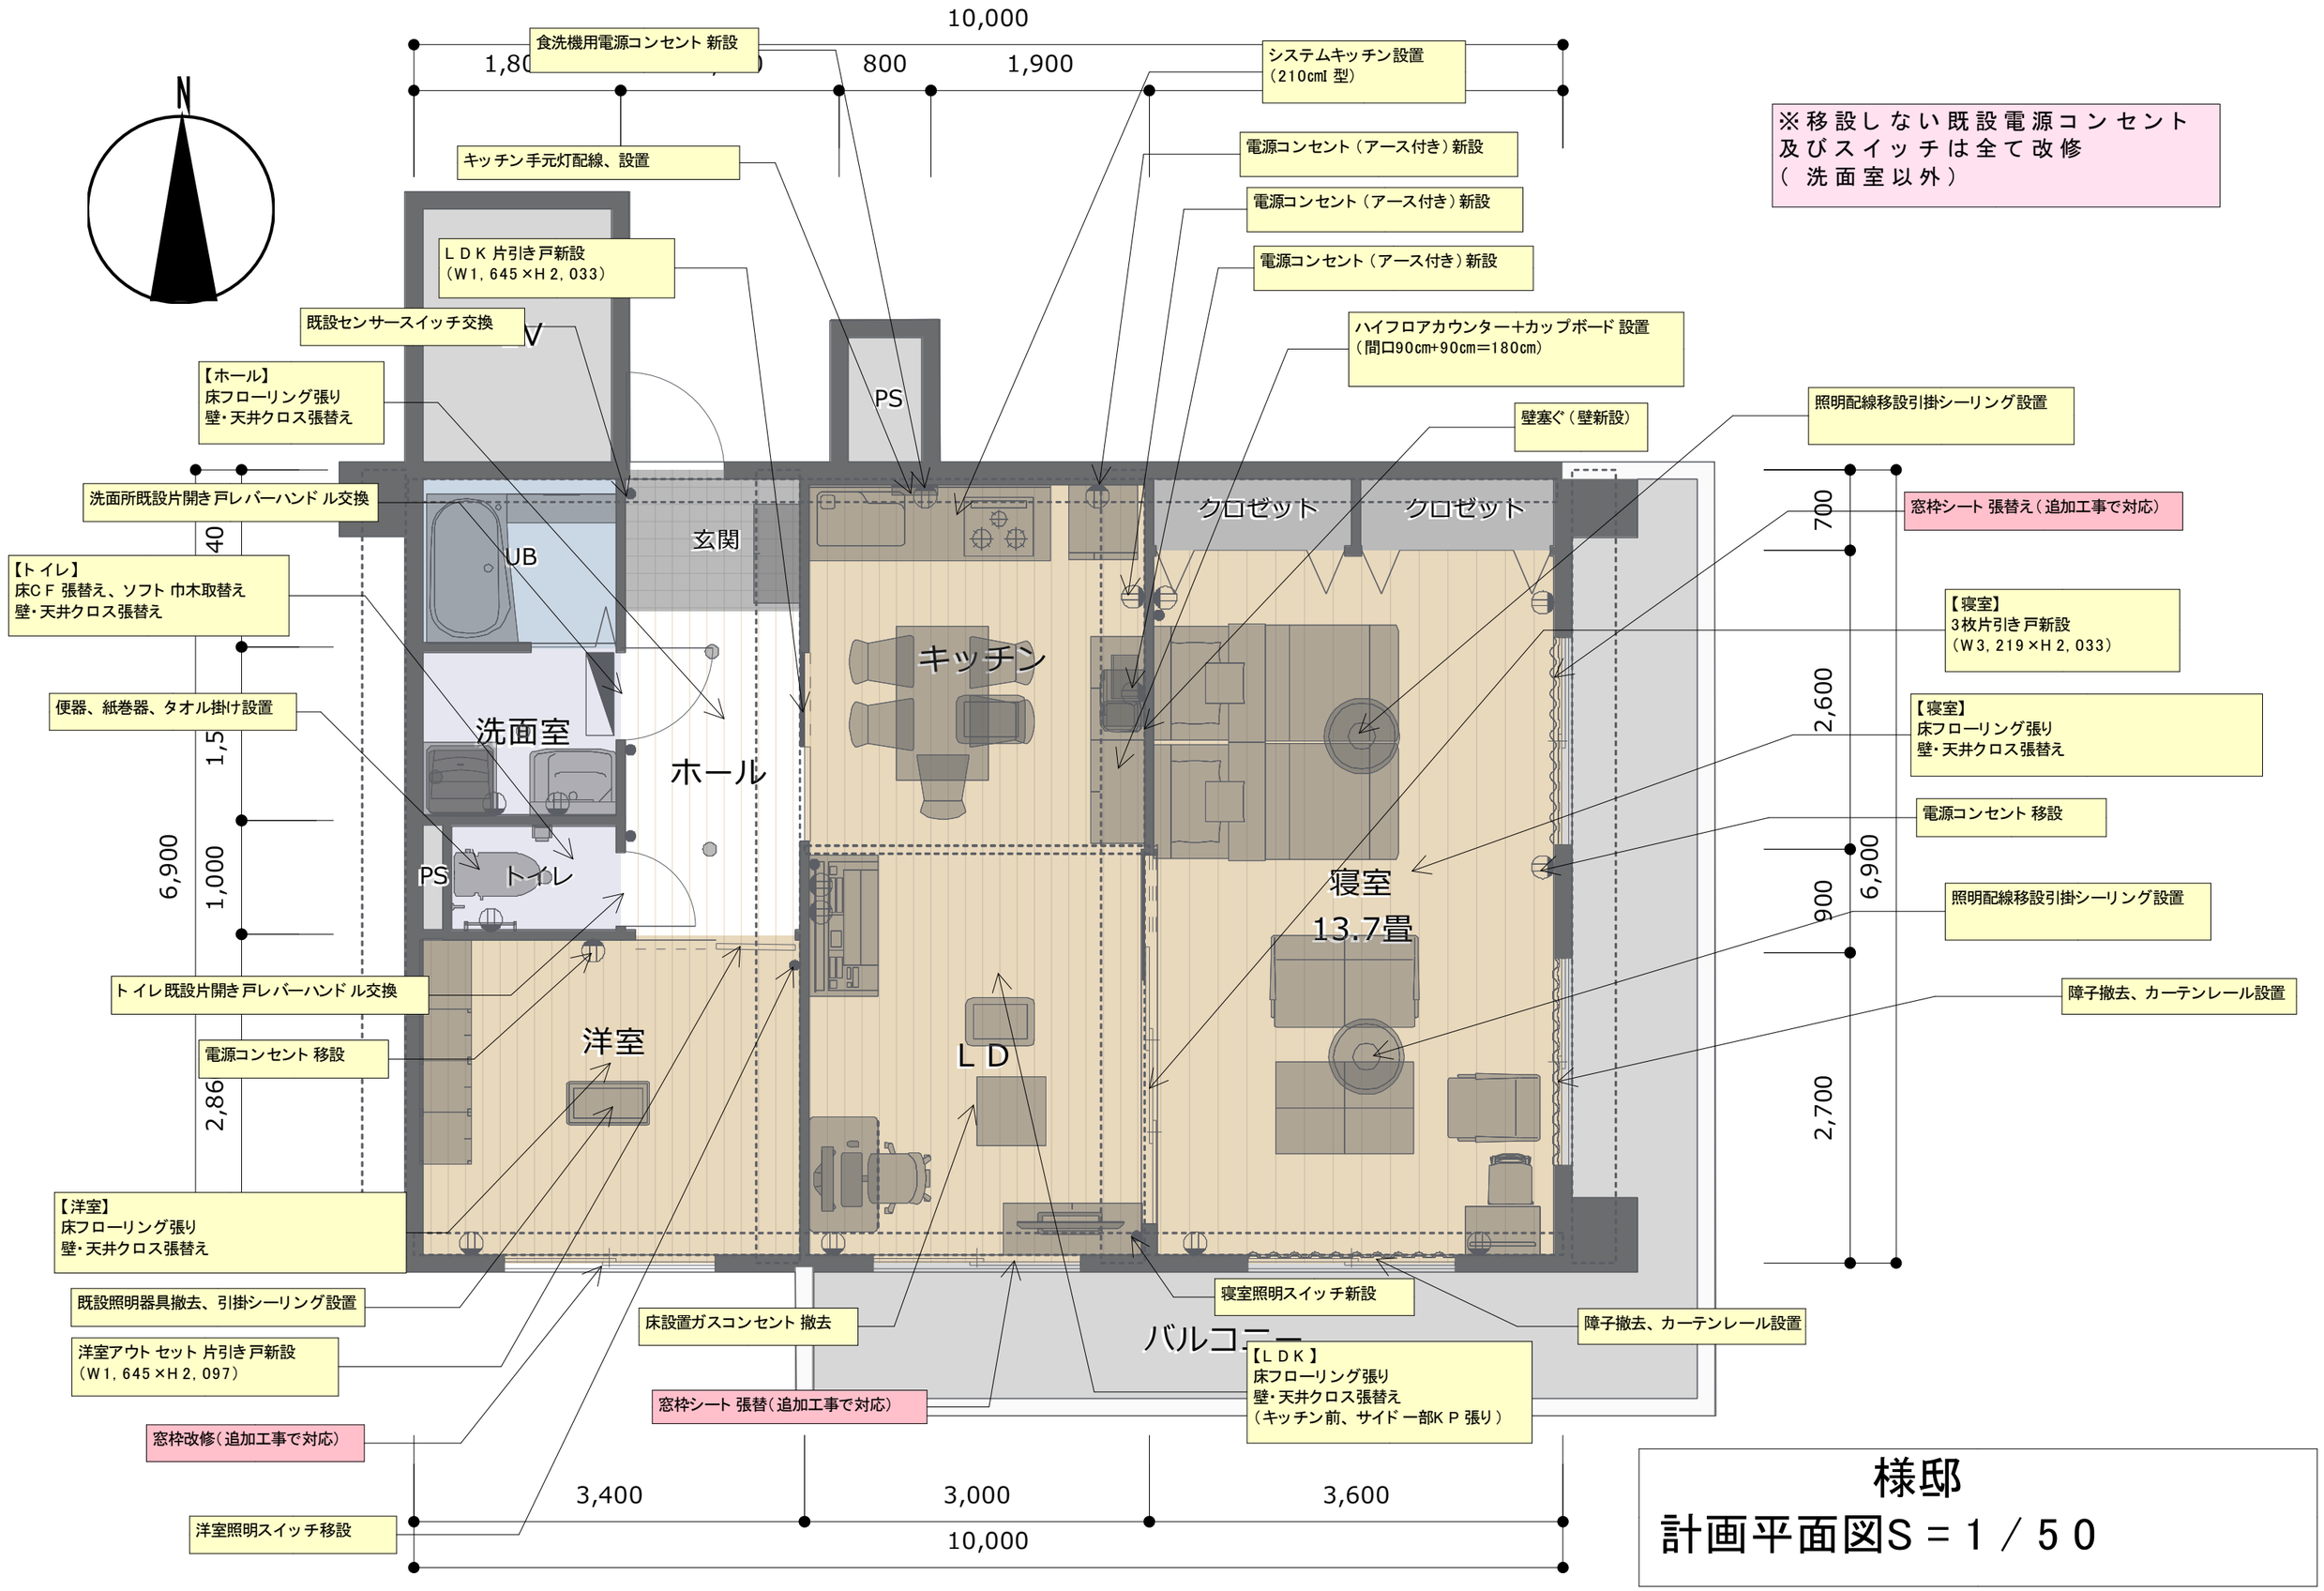

※移設しない既設電源コンセント
及びスイッチは全て改修
（洗面室以外）

様邸
計画平面図S＝1／50