

ホーローシステムキッチン 御見積書

御名前 北陸-福井SR SK11 様

業者 様

商品名 Treasia トレーシア

作成日 2023年1月20日
プラン番号 1605E-2301-0564T
現場番号 C1003152

タカラスタANDARD株式会社
◆福井営業所
福井県福井市問屋町1丁目17
TEL 0776-26-5555 / FAX 0776-26-5573

◆福井ショールーム
TEL 0776-26-5571 / FAX 0776-26-5579

商品御見積金額 **¥1,252,000 (税込 ¥1,377,200)**

()内の価格は税込価格<税率10%>を表示しています。

《参考》別途 商品組付費 **¥118,000 (税込 ¥129,800)**

- ※ 商品御見積金額には商品組付費は含まれておりません。
- ※ 商品組付費は現場の状況により変動する事があります。
又、給水・給湯・ガス・ダクト・電気等の接続工事は含まれておりません。

◆ 御見積仕様

《キッチン》

| | |
|-----------|-------------------------|
| 奥行 | 奥行65cm |
| キッチン本体サイズ | I型270cm |
| 天板高さ | 85cm |
| 扉カラー | コンクリートホワイト・シルバーモール |
| キッチンパネル | HDタイプ:コンクリートライト |
| 引手タイプ | ハンドル引手タイプ |
| ワークトップ材質 | アクリル人造大理石 |
| カラー | ソリッドホワイト |
| 水栓 | ハンドシャワー水栓 |
| 食器洗い乾燥機 | シンク下設置間口60cmタイプ |
| 加熱機器 | 75cmハイパワーガラスコートトップガスコンロ |
| レンジ機器 | なし |
| ガス種 | LPG |
| 周波数 | 60Hz |

◆ 御確認事項

- ☆御見積りの商品は受注生産品の為、納期は約2週間程度いただきます。
- ☆納入後、訪問による取扱説明が必要な場合は別途費用¥10,000にて承ります。
- ☆商品の仕様・価格等は予告なく変更する事があります。ご購入の際には、弊社支店営業所等へお問い合わせ、またはカタログにてよく御確認下さるようお願い致します。
- ☆この御見積書の有効期間は30日間です。

| 担当営業 | 担当アドバイザー | プラン作成者 |
|------|----------|--------|
| 11 | | |

◆ 備考

御名前 北陸-福井SR SK11

様

| | | | | | |
|------|----------|-------|------------------|-----|-----------|
| 現場番号 | C1003152 | プラン番号 | 1605E-2301-0564T | 作成日 | 2023/1/20 |
|------|----------|-------|------------------|-----|-----------|

御見積明細 キッチン

| NO | 商品名 | 仕様 | 品番 | 数量 | 単価 | 金額 |
|----|----------------------|------------------------------|---------------------|-----------|---------|-------------------|
| 1 | 人造大理石ワークトップ | 家事らくシンク(ホワイト) | AOI才270 PALW-1 | 1 | 190,500 | 190,500 |
| 2 | シンクキャビネット | スライド・シンク下食洗、うちにもホーロートレイ | F-RSXM135UL5(VTWVG | 1 | 113,000 | 113,000 |
| 3 | 食器洗い乾燥機 | 引出し式(シルバー色) | NP-60MS8WTA | 1 | 187,000 | 187,000 |
| 4 | 食器洗い乾燥機用前面パネル | 扉同色 | P-DWM60VL5(TWV)-1 | 1 | 16,500 | 16,500 |
| 5 | 調理台キャビネット | 足元スライド(3段引出し)・たっぷりホーローキャビネット | F-TFVR060 -5(VTWVG | 1 | 101,000 | 101,000 |
| 6 | コンロ用キャビネット | 足元スライド・たっぷりホーローキャビネット、ミキリ対応 | F-KTVR075JR5(VTWVG | 1 | 104,500 | 104,500 |
| 7 | 水栓 | エコタイプハンドシャワー水栓 | KM5021TTKE | 1 | 35,500 | 35,500 |
| 8 | ガス加熱機器(ハイパ-ガラスコート) | 両面焼き | TAF860WV75CH | 1 | | |
| | ガス加熱機器(本体) | シルバー | TAF860WV75C P | 1 | 153,500 | 153,500 |
| | ガス加熱機器(トッププレート) | クリアパールホワイト | T860-75TP-CH | 1 | 39,000 | 39,000 |
| | 【ベースキャビネット小計】 | | | 10 | | 940,500 |
| 9 | ウォールキャビネット | 大型不燃吊戸 | W-M A180FR (VTWVF-D | 1 | 66,000 | 66,000 |
| 10 | レンジフード(本体) | シロッコファン、シルバー、加熱機器連動 | VRAT-902ARCL(V) | 1 | 83,000 | 83,000 |
| | レンジフード用前面パネル | 扉同色 | VZP-90-655HN(TW) | 1 | 9,000 | 9,000 |
| 11 | エンドパネル | 奥行65cmキャビネット用 | EP-XN-85 (VTWVD | 1 | 11,500 | 11,500 |
| 12 | エンドパネル | ウォールキャビネット、電動昇降、VUSVDS用 | EP-WM (VTWVD | 1 | 8,500 | 8,500 |
| 13 | 台輪カバー | ホワイト | ダイワカバーV3(W) | 1 | 6,500 | 6,500 |
| 14 | ラックグラウン | トリュフブラウン | PGDL-40BM(T) | 1 | 9,900 | 9,900 |
| 15 | 米びつ | 容量11kg用 | コヒツ-H | 1 | 3,000 | 3,000 |
| 16 | まな板 | 家事らくシンク用 | マナイタVE | 1 | 8,500 | 8,500 |
| 17 | 水切り | 家事らくシンク用 | ミスキリVE | 1 | 9,000 | 9,000 |
| 18 | 水切りプレート | 家事らくシンク用 | ミスキリプレートVE | 1 | 6,000 | 6,000 |
| 19 | どこでもラック(スクエアタイプ) | 小物置きM、チャコールグレー | MGSK コモノオキ (CG | 2 | 1,700 | 3,400 |
| 20 | どこでもラック(スクエアタイプ) | 小物置きL+フック、チャコールグレー | MGSK コモノフックL (CG | 1 | 3,900 | 3,900 |
| 21 | 間仕切り名人 | Tタイプ、間口45・60cm用 | MGマジキリP TL 1 | 1 | 3,900 | 3,900 |
| 22 | 間仕切り名人 | Tタイプ、間口45・60cm用 | MGマジキリP TT 1 | 2 | 3,900 | 7,800 |
| 23 | かくせるホーローボックス | 間口60cm用 | トビウラHS- 60N | 1 | 6,000 | 6,000 |
| 24 | 木口テープ | | コグチテープ33X2200(TW) | 1 | 1,200 | 1,200 |
| | キッチン合計 | | | 29 | | ¥1,187,600 |

御名前 北陸-福井SR SK11 様

| | | | | | |
|------|----------|-------|------------------|-----|-----------|
| 現場番号 | C1003152 | プラン番号 | 1605E-2301-0564T | 作成日 | 2023/1/20 |
|------|----------|-------|------------------|-----|-----------|

御見積明細 キッチンパネル

| NO | 商品名 | 仕様 | 品番 | 数量 | 単価 | 金額 |
|-----------|------------------|----------------------|------------------|----|--------|---------|
| 1 | ホーローキッチンパネルHDタイプ | フロントパネル150、コンクリートライト | PZFN-150 (QCG) | 1 | 15,400 | 15,400 |
| 2 | ホーローキッチンパネルHDタイプ | フロントパネル135、コンクリートライト | PZFN-135 (QCG) | 1 | 14,800 | 14,800 |
| 3 | ホーローキッチンパネルHDタイプ | サイドパネル、コンクリートライト | PZS-90 (QCG) | 1 | 25,700 | 25,700 |
| 4 | KP用エッジセット | 樹脂製、グレー | KPエッジセットJ (PG)-2 | 1 | 2,800 | 2,800 |
| 5 | パネル施工キット | シリコン色(グレー) | パネルセコウキットS(G)-1 | 1 | 5,700 | 5,700 |
| キッチンパネル合計 | | | | 5 | | ¥64,400 |

| | | |
|-------|----|------------|
| 商品総合計 | 34 | ¥1,252,000 |
|-------|----|------------|

※ 御見積明細の価格には消費税は含まれておりません。別途消費税が必要となります。

《参考》別途 商品組付費





キッチン商品組付費 ¥83,000 (税込 ¥91,300)

キッチンパネル商品組付費 ¥35,000 (税込 ¥38,500)

※ 商品組付費は現場の状況により変動する事があります。又、給水・給湯・ガス・ダクト・電気等の接続工事は含まれておりません。

()内の価格は税込価格<税率10%>を表示しています。

- 必ずご確認ください。
 - ・天井高さ、吊戸棚・レンジフード取付高さをご確認ください。
 - ・《 》内寸法は参考寸法です。
- 表示記号について
 - ・KP：キッチンパネル

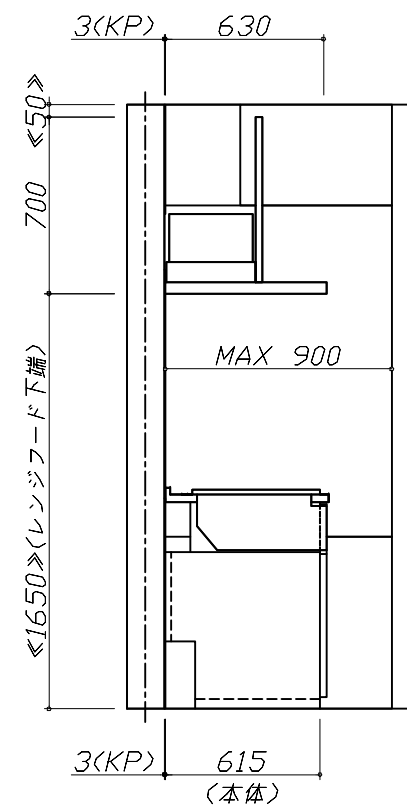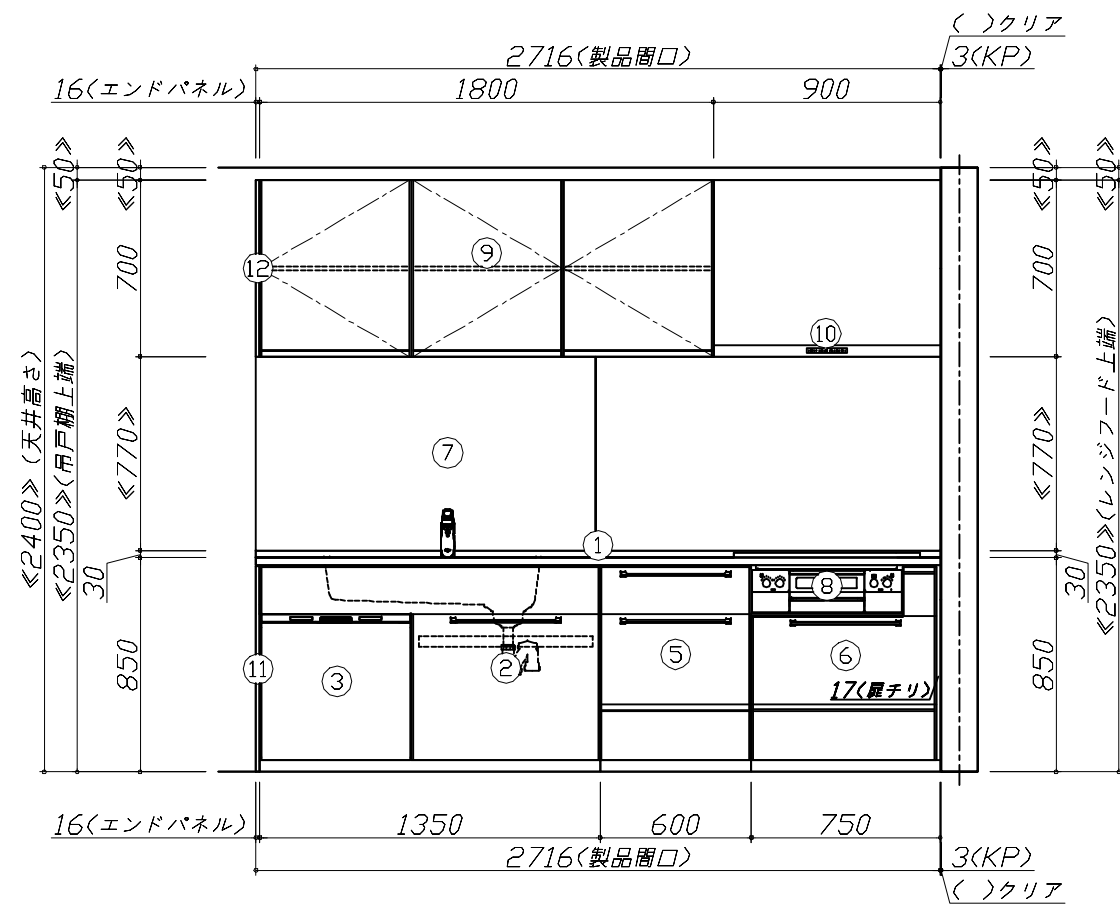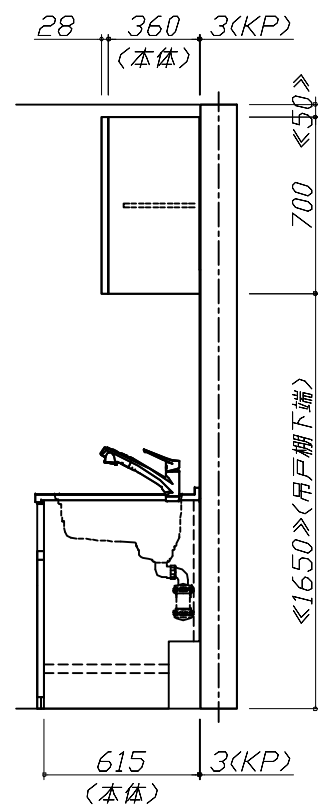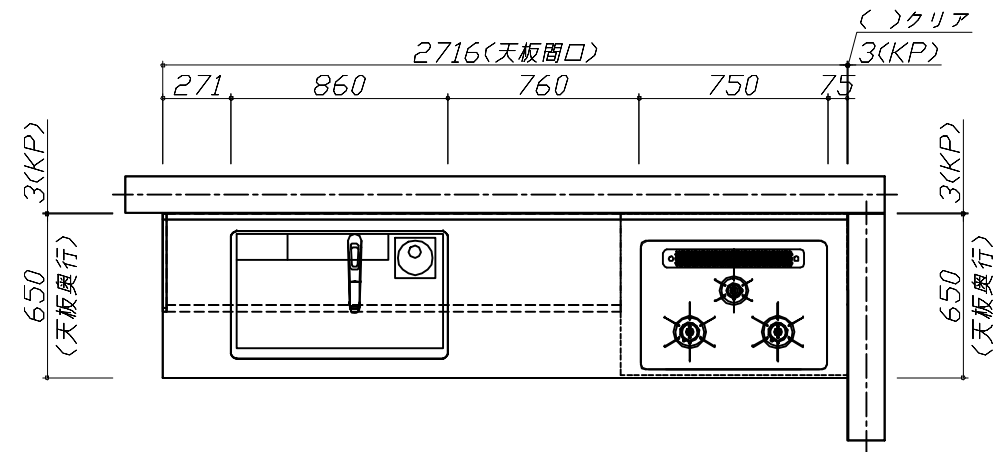


Takara standard
タカラスタンダード株式会社

現場名称： 北陸-福井SR SK11様邸
現場番号： C1003152
福井営業所

ホーローシステムキッチン Treasia トレーシア
プラン番号： 1605E-2301-0564T
担当営業： 11

姿図 1
縮尺： 1 / 30
作成日： 2023年1月20日
担当アドバイザー：

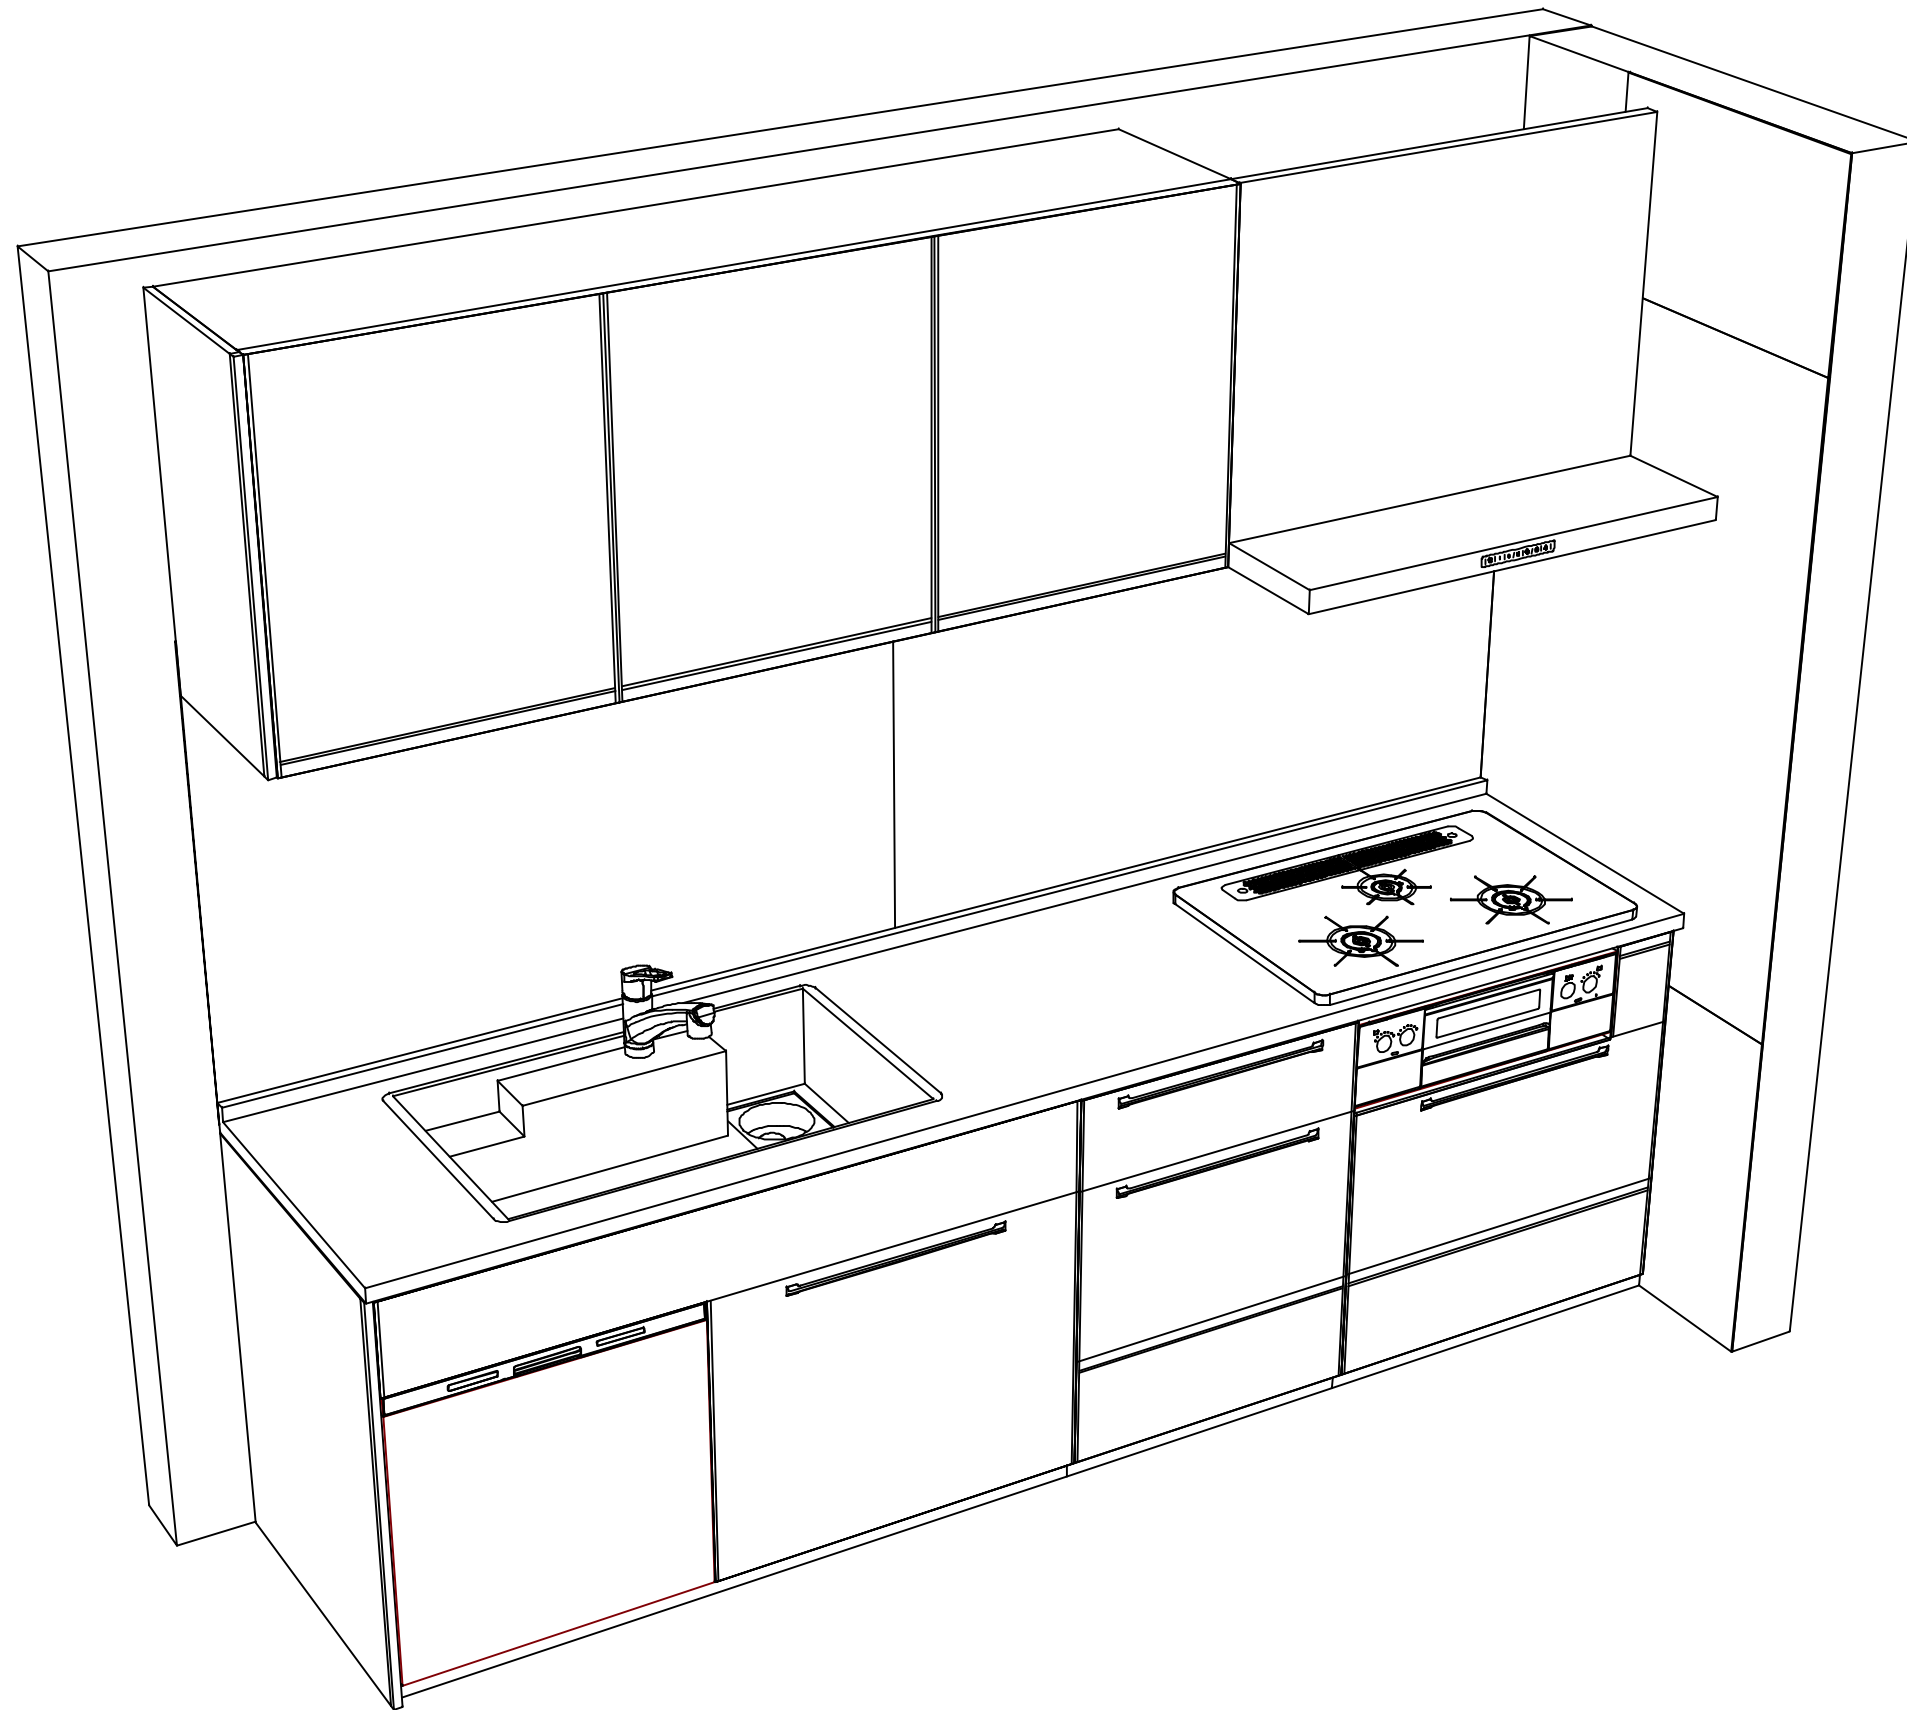

Takara standard
タカラスタンダード株式会社

現場名称： 北陸-福井SR SK11様邸
現場番号： C1003152
福井営業所

ホーローシステムキッチン Treasia トレーシア
プラン番号： 1605E-2301-0564T
担当営業 :11

姿図 2

縮尺： 1 / 30

作成日： 2023年1月20日

担当アドバイザー：

縮尺：A3サイズ等倍