

ホーローシステムキッチン 御見積書

御名前 名古屋-名古屋SR SK17 様

業者 様

商品名 Treasia トレーシア

作成日 2024年3月8日
プラン番号 1501A-2403-0263T
現場番号 C3035716

タカラスタANDARD株式会社
◆名古屋支店 販売課
愛知県名古屋市東区矢田3丁目2-24
TEL 052-722-0362 / FAX 052-722-0277

◆名古屋ショールーム
TEL 052-722-1230 / FAX 052-722-1411

商品
御見積金額 **¥1,318,700 (税込 ¥1,450,570)**

()内の価格は税込価格<税率10%>を表示しています。

《参考》別途 商品組付費 **¥87,000 (税込 ¥95,700)**

- ※ 商品御見積金額には商品組付費は含まれておりません。
- ※ 商品組付費には配送・搬入・商品組付等の費用を含んでいます。
- ※ 商品組付費は現場の状況により変動する事があります。
又、給水・給湯・ガス・ダクト・電気等の接続工事は含まれておりません。

◆ 御見積仕様 ★ 御見積のカラー表示は参考です。最終発注時には必ず御確認下さい。

《キッチン》

奥行	奥行65cm
キッチン本体サイズ	I型225cm
天板高さ	85cm
扉カラー	フローラルアイボリー・シルバーモール
キッチンパネル	なし
引手タイプ	ハンドル引手タイプ
ワークトップ材質	アクリル人造大理石
カラー	ソリッドベージュ
水栓	浄水器内蔵ハンドシャワー水栓
食器洗い乾燥機	シンク下設置間口45cmタイプ
加熱機器	IHヒーター
レンジ機器	なし
ガス種	13A
周波数	60Hz

◆ 御確認事項

担当営業	担当アドバイザー	プラン作成者
	売却TOP	成瀬

◆ 備考

※レンジフードは廃盤品のVRAEがついています
※ミスクリZS-BとミスクリネットZSはついていません。ご了承ください。



No.*

御名前 名古屋-名古屋SR SK17

様

現場番号	C3035716	プラン番号	1501A-2403-0263T	作成日	2024/3/8
------	----------	-------	------------------	-----	----------

御見積明細 キッチン

★ 御見積のカラー表示は参考です。最終発注時には必ず御確認下さい。

NO	商品名	仕様	品番	数量	単価	金額
1	人造大理石ワークトップ	ZSシンク(小物置き)	AJID225 VALD	1	125,500	125,500
2	シンクキャビネット	スライド・シンク下食洗、うちにもホーロートレイ	F-RRXR090ER5(VSIVG)	1	102,000	102,000
	食器洗い乾燥機用下飾り		シタサリDWP45-5(VSIVD)	1	4,500	4,500
3	食器洗い乾燥機	引出し式(シルバー色)	TKW-405A-SV	1	111,000	111,000
4	食器洗い乾燥機用前面パネル	扉同色	P-DWP45P (SI)	1	4,500	4,500
5	調理台キャビネット	足元スライド(3段引出し)・たっぷりホーローキャビネット	F-TFVR060 -5(VSIVG)	1	90,000	90,000
6	コンロ用キャビネット	足元スライド・たっぷりホーローキャビネット、ミキリ対応	F-KTVR075JR5(VSIVG)	1	94,500	94,500
7	浄水器内蔵ハンドシャワー水栓	エコタイプ、17+2物質除去	TJS-SP19E	1	41,000	41,000
8	電気加熱機器	IHヒーター両面焼き(シルバー色)	CH-TRS6ANTA	1	320,000	320,000
	【ベースキャビネット小計】			9		893,000
9	電動昇降吊戸棚	乾燥タイプ、シルバー	KEL-C090D36	1	179,000	179,000
10	ウォールキャビネット	アイラックタイプ用、耐震ラッチ付	W-MR A060ZLP(VSIVF)	1	24,000	24,000
	アイラック	Lタイプ、シルバー	SDL-60L	1	30,100	30,100
	アイラック用前面パネル	扉色対応用	P-SDL60(SI)	1	6,000	6,000
11	レンジフード(本体)	シロッコファン、ステンレス、加熱機器連動	VRAS-E752ADLN	1	118,500	118,500
	レンジフード用前面パネル	扉同色	VZP-75-655HN(SI)	1	7,000	7,000
12	リモコン		RHリモコン-2	1	2,000	2,000
13	前台輪カバー		P-DC090 -5(W)	1	4,000	4,000
14	前台輪カバー		P-DC073 -5(W)	1	3,500	3,500
15	前台輪カバー		P-DC060 -5(W)	1	3,500	3,500
16	米びつ	容量11kg用	コメびつ-H	1	3,000	3,000
17	まな板立て	Z・ZS・ZMシンク用	マナイタテZ(B)	1	2,000	2,000
18	水切り	ZSシンク用	ミズキリZS-B	1	4,500	4,500
19	水切りネット	ZS・ZMシンク用	ミズキリネットZS	1	4,000	4,000
20	どこでもラック(スクエアタイプ)	小物置きL+フック、ホワイト	MGSK コモノックL (W)	1	3,900	3,900
21	どこでもラック(スクエアタイプ)	タオルハンガーS、ホワイト	MGSK タオルハンガー-S (W)	1	1,100	1,100
22	どこでもラック(スクエアタイプ)	マルチホルダー、ホワイト	MGSK マルチホルダー (W)	1	1,700	1,700
23	スパイスボックス		スパイスボックスT (W)	1	1,200	1,200
24	間仕切り名人	Tタイプ、間口45・60cm用	MGマジキリP TL 1	3	3,900	11,700
25	かくせるホーローボックス	間口60cm用	トビラウラHS- 60N	1	6,000	6,000
26	かくせるホーローボックス	間口73cm用	トビラウラHS- 73N	1	7,000	7,000

御名前 名古屋-名古屋SR SK17 様

現場番号	C3035716	プラン番号	1501A-2403-0263T	作成日	2024/3/8
------	----------	-------	------------------	-----	----------

御見積明細 キッチン

★ 御見積のカラー表示は参考です。最終発注時には必ず御確認下さい。

NO	商品名	仕様	品番	数量	単価	金額
27	施工部材		シリコン(クリア2)	1	1,000	1,000
28	施工部材		シリコン(アイホ**リー)	1	1,000	1,000
キッチン合計				34		¥1,318,700
商品総合計				34		¥1,318,700

※ 御見積明細の価格には消費税は含まれておりません。別途消費税が必要となります。

《参考》別途 商品組付費





キッチン商品組付費

¥87,000 (税込 ¥95,700)

※ 商品組付費は現場の状況により変動する事があります。又、給水・給湯・ガス・ダクト・電気等の接続工事は含まれておりません。

()内の価格は税込価格<税率10%>を表示しています。

- 必ずご確認ください。
 - ・天井高さ、吊戸棚・レンジフード取付高さをご確認ください。
 - ・《 》内寸法は参考寸法です。
- 表示記号について
 - ・KP：キッチンパネル

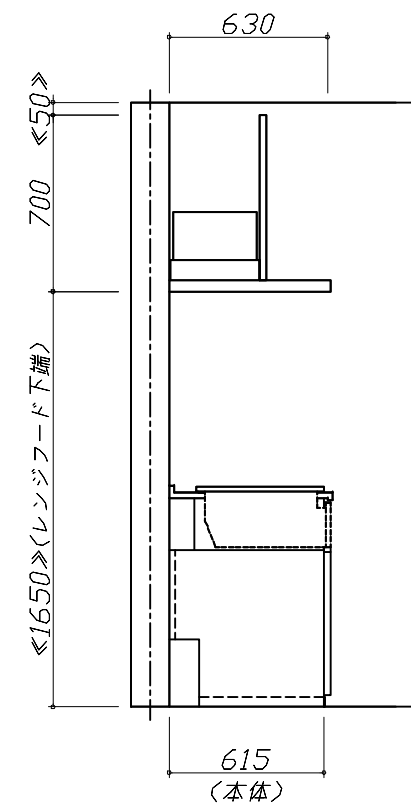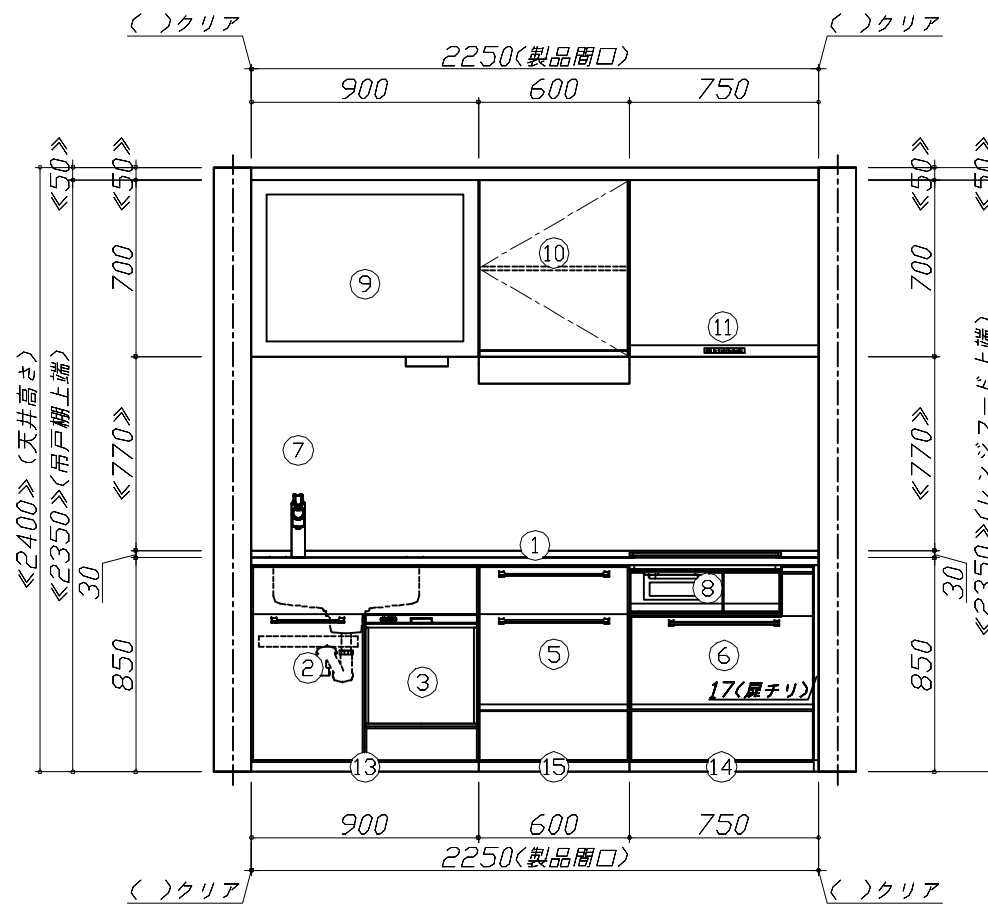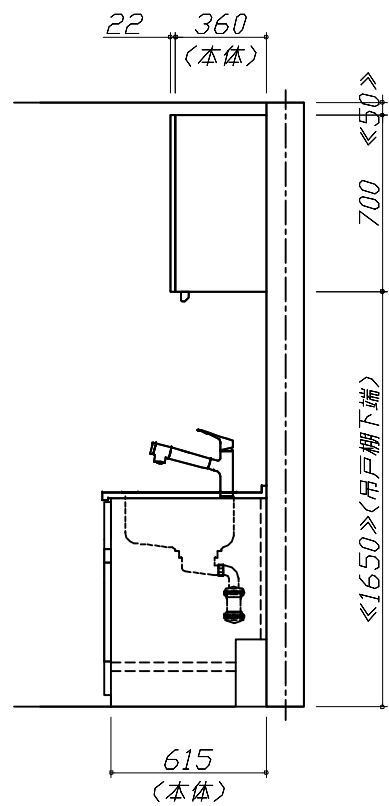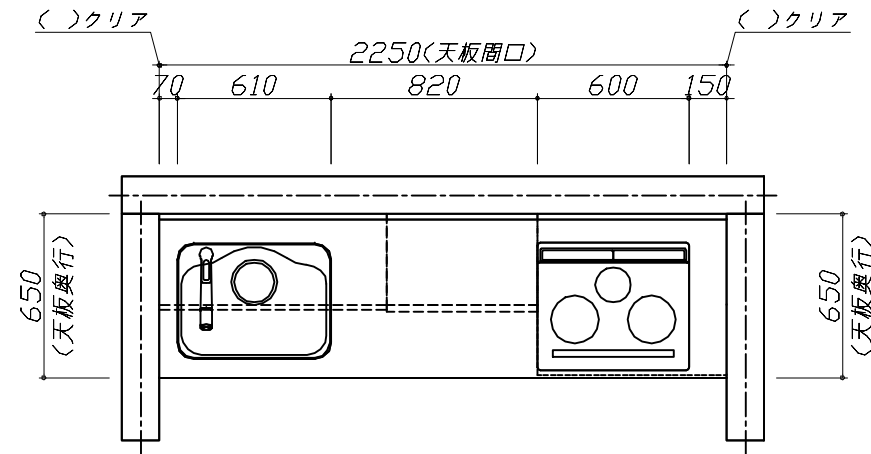


Takara standard
タカラスタンダード株式会社

現場名称：名古屋-名古屋SR SK17様邸
現場番号：C3035716
名古屋支店 販売課

ホーローシステムキッチン Treasia トレーシア
プラン番号：1501A-2403-0263T
担当営業：

姿図 1
縮尺：1 / 30
作成日：2024年3月8日
担当アドバイザー：売却TOP

縮尺：A3サイズ等倍

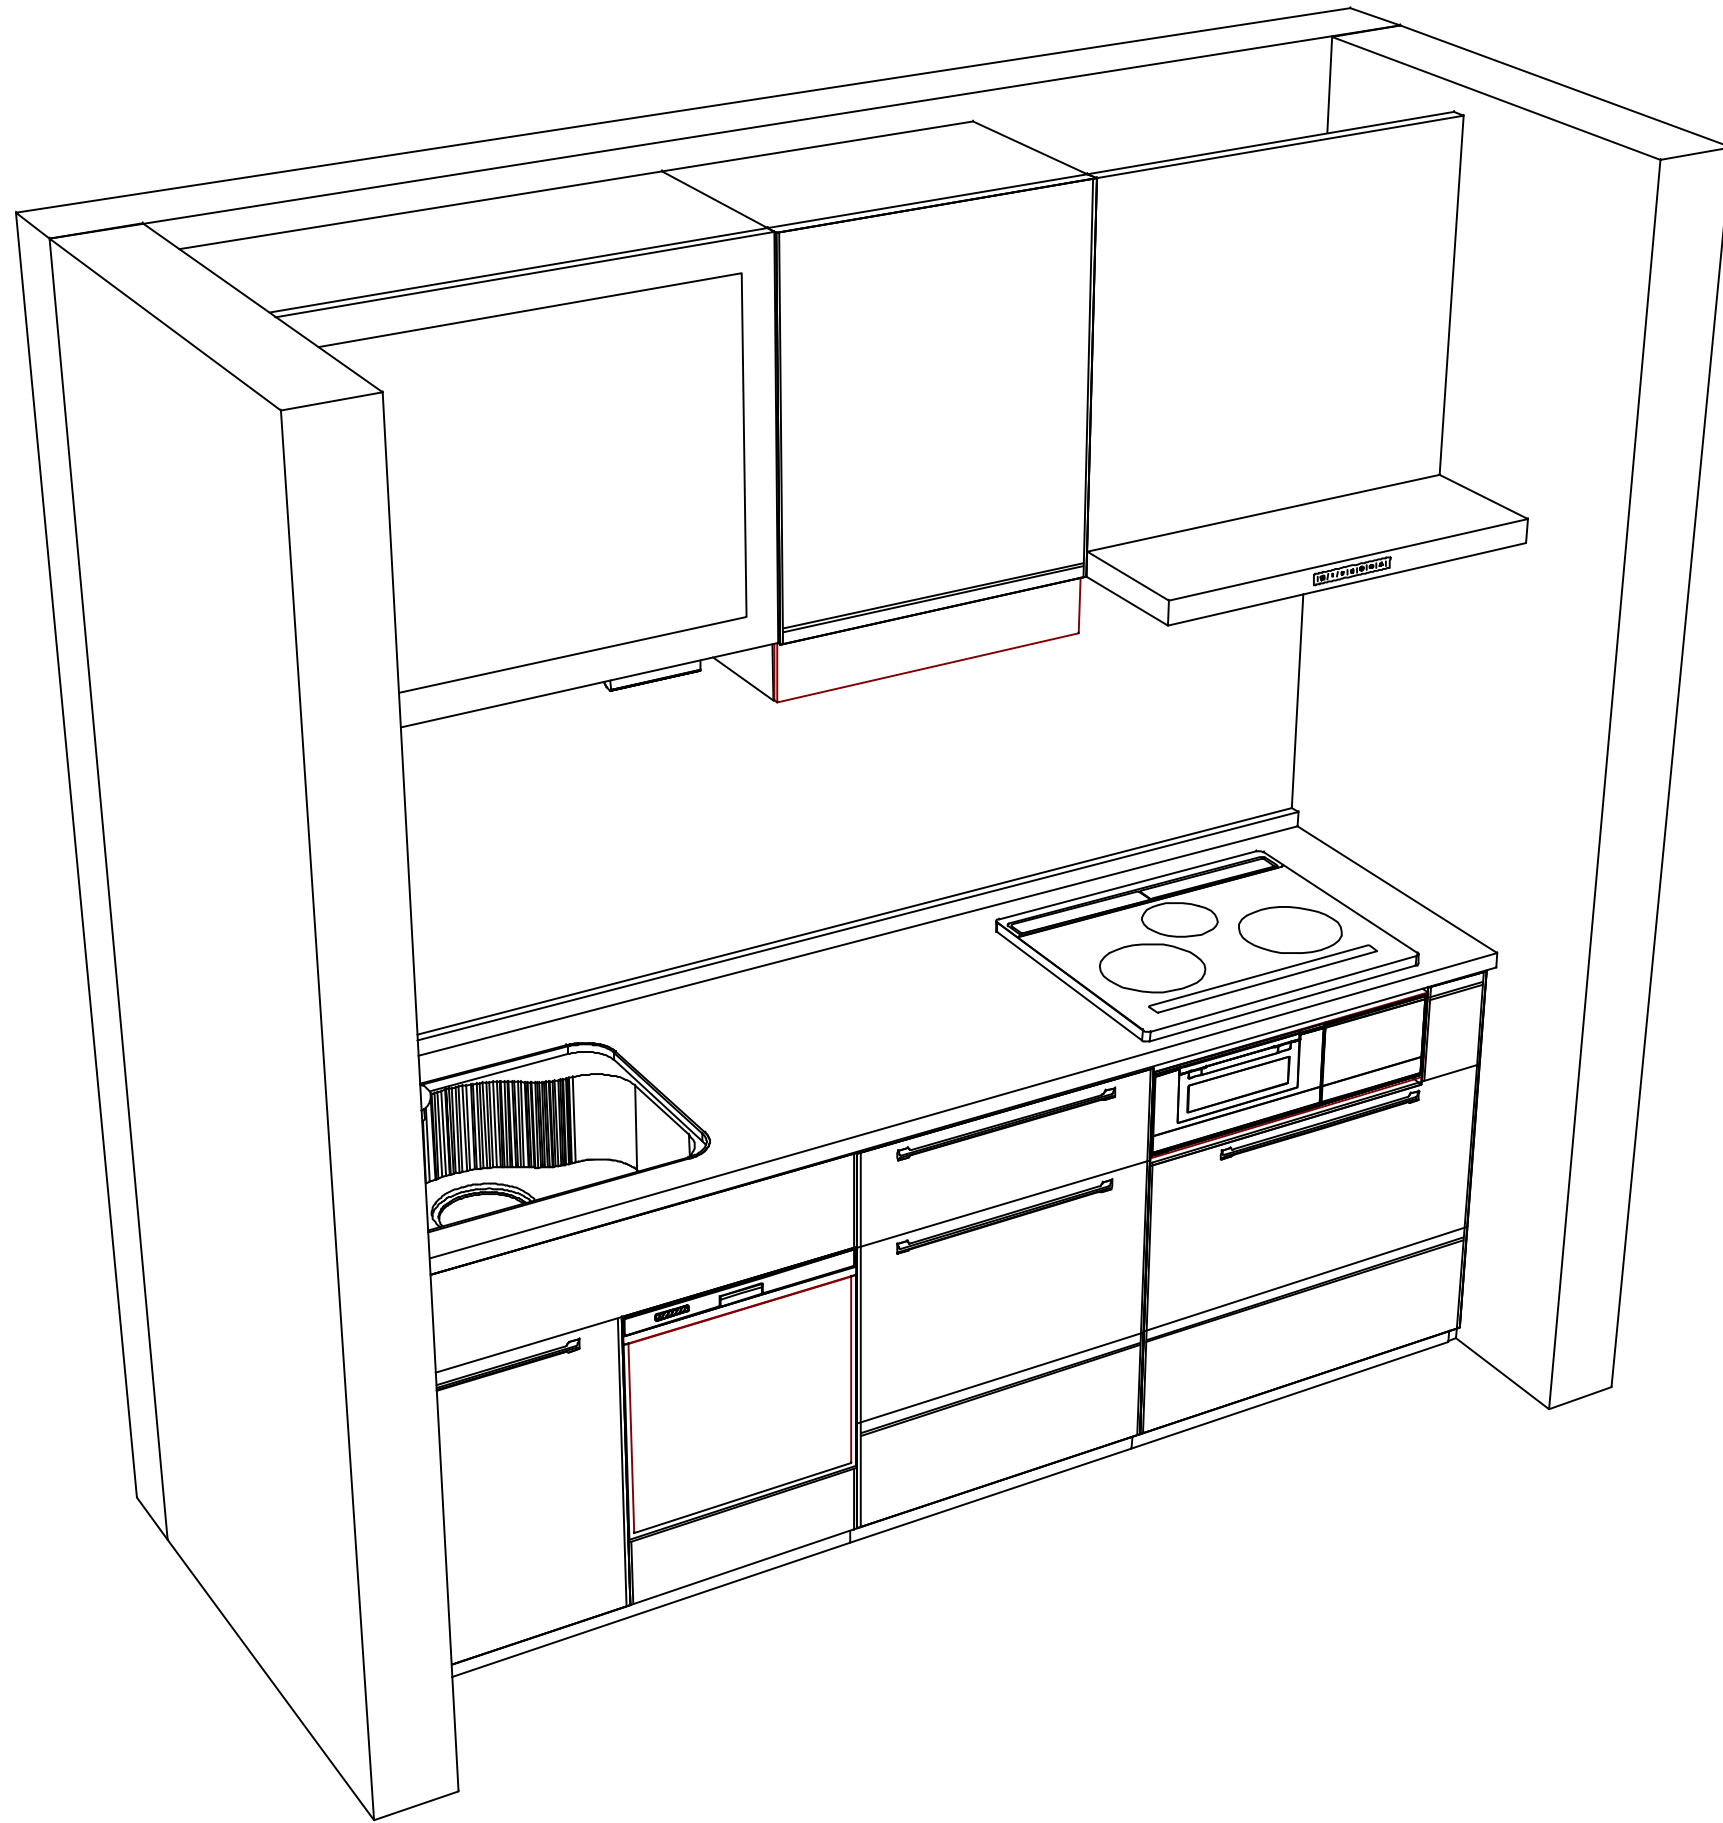

Takara standard
タカラスタンダード株式会社

現場名称： 名古屋-名古屋SR SK17様邸
現場番号： C3035716
名古屋支店 販売課

ホーローシステムキッチン Treasia トレーシア
プラン番号： 1501A-2403-0263T
担当営業：

姿図 2
縮尺： 1 / 30
作成日： 2024年3月8日
担当アドバイザー： 売却TOP

縮尺：A3サイズ等倍