

# ホーローシステムキッチン 御見積書

御名前 四国・高知新SR SK8 様

業者 様

商品名 LEMURE レミュー

作成日 2023年2月2日  
プラン番号 2205K-2301-0361T  
現場番号 C1935309

タカラスタANDARD株式会社  
◆高知営業所  
高知県高知市杉井流2番29号  
TEL 088-883-7202 / FAX 088-884-1831

◆高知ショールーム  
TEL 088-883-7233 / FAX 088-885-0550

商品  
御見積金額 **¥1,577,300 (税込 ¥1,735,030)**

( )内の価格は税込価格<税率10%>を表示しています。

《参考》別途 商品組付費 **¥127,000 (税込 ¥139,700)**

- ※ 商品御見積金額には商品組付費は含まれておりません。
- ※ 商品組付費は現場の状況により変動する事があります。  
又、給水・給湯・ガス・ダクト・電気等の接続工事は含まれておりません。

## ◆ 御見積仕様

《キッチン》

キッチン本体サイズ	I型255cm
天板高さ	85cm
扉カラー	シルキーウッドペーシェ・シルバーモール
キッチンパネル	なし
引手タイプ	ホーローハンドル引手タイプ
ワークトップ材質	アクリル人造大理石
カラー	グレースアイボリー
水栓	ハンドシャワー水栓
食器洗い乾燥機	シンク下設置間口60cmタイプ
加熱機器	60cmハイパーガラスコートトップガスコンロ
レンジ機器	なし
ガス種	未定
周波数	60Hz

## ◆ 御確認事項

☆この御見積書の有効期間は30日間です。

担当営業	担当アドバイザー	プラン作成者
納富		

## ◆ 備考

※展示現品※  
キッチンパネルは新規手配となります。

--	--

No.\*

御名前 四国・高知新SR SK8

様

現場番号	C1935309	プラン番号	2205K-2301-0361T	作成日	2023/2/2
------	----------	-------	------------------	-----	----------

## 御見積明細 キッチン

NO	商品名	仕様	品番	数量	単価	金額
1	人造大理石ワークトップ	家事らくシンク(ベージュ)	VNI <sup>△</sup> 255 TALW-1	1	216,000	216,000
2	シンクキャビネット	足元スライド・シンク下食洗、フロントポケット、うちにもホーロートレイ	F-RSVM120PL5(LCVHF-1	1	260,000	260,000
3	食器洗い乾燥機	引出し式(シルバー色)	NP-60MS8WTA	1	187,000	187,000
4	食器洗い乾燥機用前面パネル	扉同色	P-DWM60LS (CVHE-1	1	17,500	17,500
5	調理台キャビネット	足元スライド(3段引出、ホーローインナーケース、ホーローインナースライド)	F-TGVM060T-5(LCVHF	1	138,500	138,500
6	コンロ用キャビネット	足元スライド、ミキリ対応	F-KTVM075IR5(LCVHF	1	128,000	128,000
7	水栓	エコタイプハンドシャワー水栓	KM5021TTKE	1	35,500	35,500
8	ガス加熱機器(ハイパーガラスコート)	片面焼き	TN72AV60CB	1		
	ガス加熱機器(本体)	シルバー	TN72AV60C	1	84,000	84,000
	ガス加熱機器(トッププレート)	クリアパールライトベージュ	TN72-60TP-CB	1	24,000	24,000
	【ベースキャビネット小計】			10		1,090,500
9	ウォールキャビネット	アイラックLタイプ <sup>△</sup> 用、耐震ラッチ付	W-MR A060ZLP(LCVHJ	1	36,000	36,000
	アイラック	Lタイプ、ステンレス	SDL-60L-H	1	30,100	30,100
	アイラック用前面パネル	扉色対応用	P-SDL60(CV )	1	7,500	7,500
10	ウォールキャビネット	耐震ラッチ付	W-M A120 -P(LCVHJ-D	1	64,000	64,000
11	アイラック	シルバー	SDL-60-H	1	27,800	27,800
	アイラック用前面パネル	扉色対応用	P-SDL60(CV )	1	7,500	7,500
12	アイラック	照明付き、シルバー	SDL-60S-H	1	42,500	42,500
	アイラック用前面パネル	扉色対応用	P-SDL60(CV )	1	7,500	7,500
13	アイラック用アルミカバー	レンジフード横用、シルバー	SDLカバー-R-H	1	2,000	2,000
14	レンジフード(本体)	シロッコファン、ステンレス、加熱機器連動	VRAS-E752ADLN	1	118,500	118,500
	レンジフード用前面パネル	扉同色	VZP-75-655HN(CV )	1	10,000	10,000
15	エンドパネル	奥行65cmキャビネット・トル下台用	EP-XN-85 (LCVHE	1	14,500	14,500
16	エンドパネル	ウォールミドル、電動昇降、VUSVDS用	EP-WM (LCVHE	1	10,500	10,500
17	どこでもラック(アルミタイプ)	小物置き	MGD-KR(V)	1	5,000	5,000
18	どこでもラック(スクエアタイプ)	タオルハンガーL、チャコールグレー	MGSK タオルハンガー-L (CG	1	2,500	2,500
	どこでもラック(スクエアタイプ)	アタッチメント(小物トレイ)	MGAK コモトレイ-15S (W	1	400	400
	どこでもラック(スクエアタイプ)	アタッチメント(フック)	MGAK フックS (W	1	1,000	1,000
19	間仕切り名人(デラックスタイプ)	ABタイプ、間口27cm用	MGマジキリアB270-520	1	10,000	10,000
20	間仕切り名人(デラックスタイプ)	APタイプ	MGマジキリアP030-470	1	2,500	2,500
21	間仕切り名人(デラックスタイプ)	ASタイプ	MGマジキリアS240-320	1	5,000	5,000

御名前 四国・高知新SR SK8

様

現場番号	C1935309	プラン番号	2205K-2301-0361T	作成日	2023/2/2
------	----------	-------	------------------	-----	----------

## 御見積明細 キッチン

NO	商品名	仕様	品番	数量	単価	金額
22	間仕切り名人(デラックスタイプ)	ASタイプ	MGマジキリAS240-420	3	5,000	15,000
23	間仕切り名人(デラックスタイプ)	APタイプ、内引出用	MGマジキリAP030-410U	3	2,500	7,500
24	かくせるホーローボックス	間口60cm用	トピウラHS- 60N	1	6,000	6,000
25	かくせるホーローボックス	間口73cm用	トピウラHS- 73N	1	7,000	7,000
26	調理プレート	家事らくシンク用	チョクリプレートVE	1	6,000	6,000
27	まな板	家事らくシンク用	マナイタVE-H	1	17,000	17,000
28	水切りプレート	家事らくシンク用	ミス`キリプレートVE	1	6,000	6,000
29	水切りネット	家事らくシンク用	ミス`キリネットVE(A)	1	4,500	4,500
30	足元引出し下飾り板	グレー	P-DX180S (G1)	2	6,500	13,000
キッチン合計				44		¥1,577,300

商品総合計	44	¥1,577,300
-------	----	------------

※ 御見積明細の価格には消費税は含まれておりません。別途消費税が必要となります。

## 《参考》別途 商品組付費





キッチン商品組付費

¥127,000 (税込 ¥139,700)

※ 商品組付費は現場の状況により変動する事があります。又、給水・給湯・ガス・ダクト・電気等の接続工事は含まれておりません。

( )内の価格は税込価格&lt;税率10%&gt;を表示しています。

- 必ずご確認ください。
  - ・天井高さ、吊戸棚・レンジフード取付高さをご確認ください。
  - ・《 》内寸法は参考寸法です。
- 表示記号について
  - ・KP：キッチンパネル

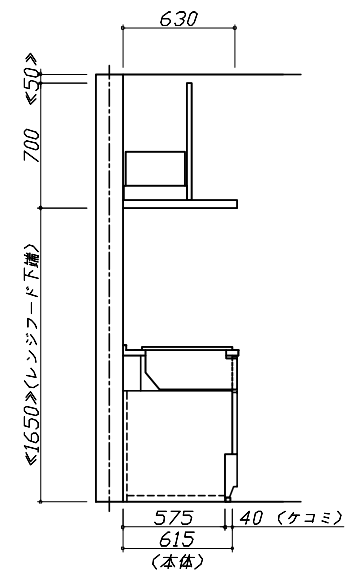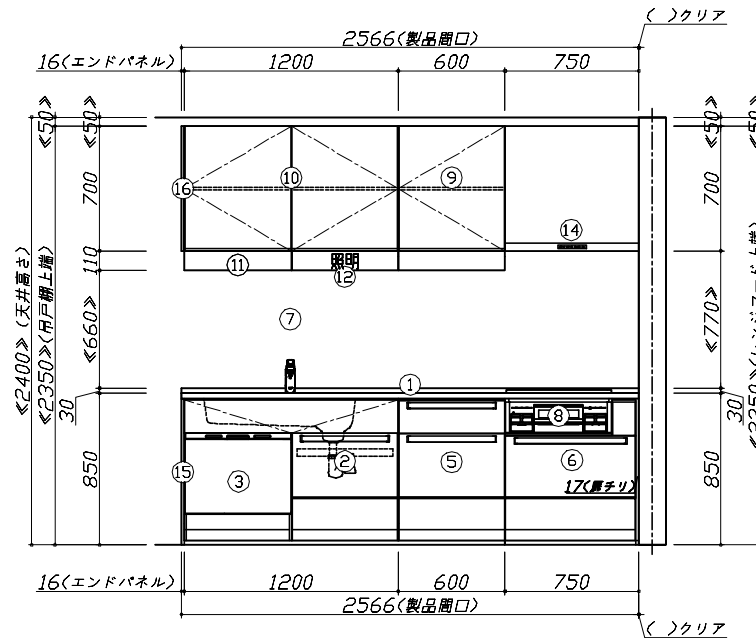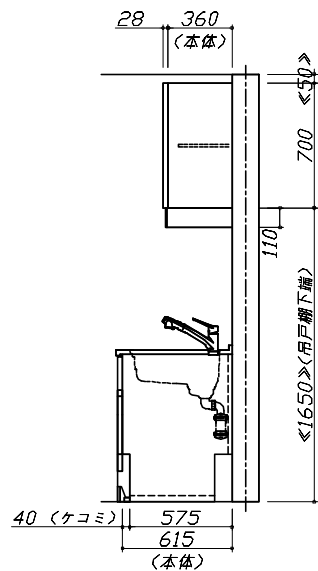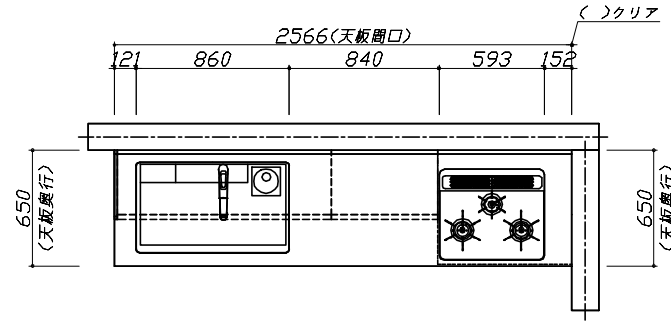


**Takara standard**  
タカラスタンダード株式会社

現場名称： 四国・高知新SR SK8様邸  
現場番号： C1935309  
高知営業所

ホーローシステムキッチン LEMURE レミュー  
プラン番号： 2205K-2301-0361T  
担当営業： 納富

姿図 1  
縮尺： 1 / 30  
作成日： 2023年2月2日  
担当アドバイザー：

縮尺：A3サイズ等倍

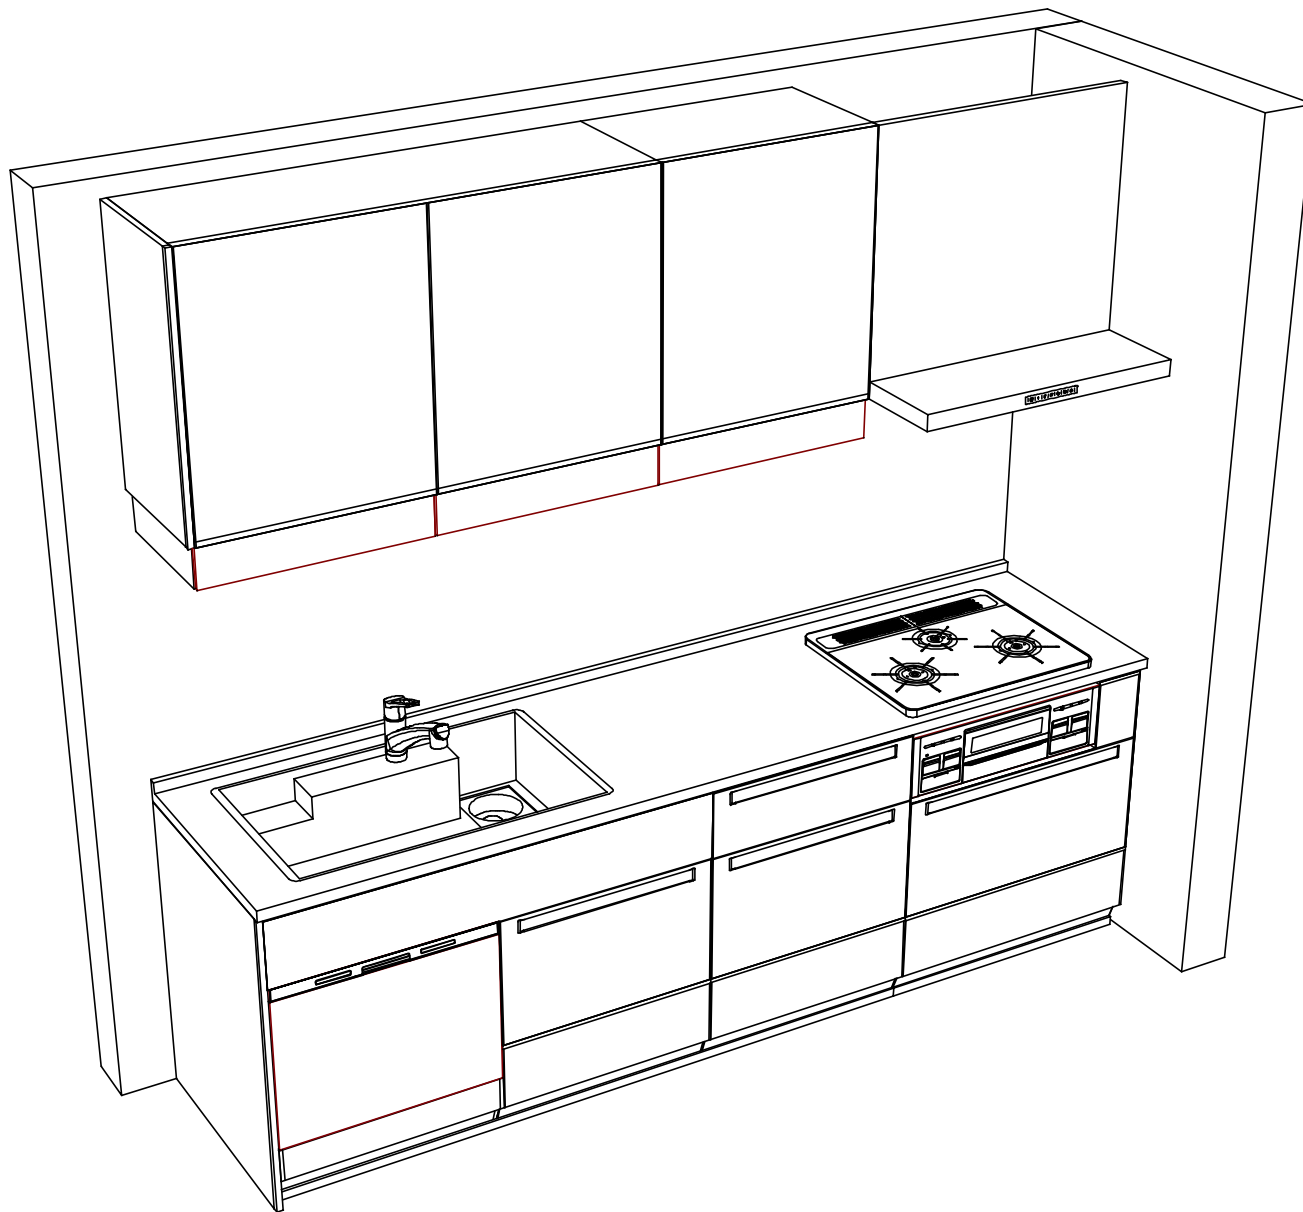

**Takara standard**  
タカラスタンダード株式会社

現場名称： 四国・高知新SR SK8様邸

現場番号： C1935309

高知営業所

ホーローシステムキッチン LEMURE レミュー

プラン番号： 2205K-2301-0361T

担当営業： 納富

姿図 2

作成日： 2023年2月2日

担当アドバイザー：

縮尺： 1 / 30

縮尺： A3サイズ等倍