


在来工法浴室通常断面図一例

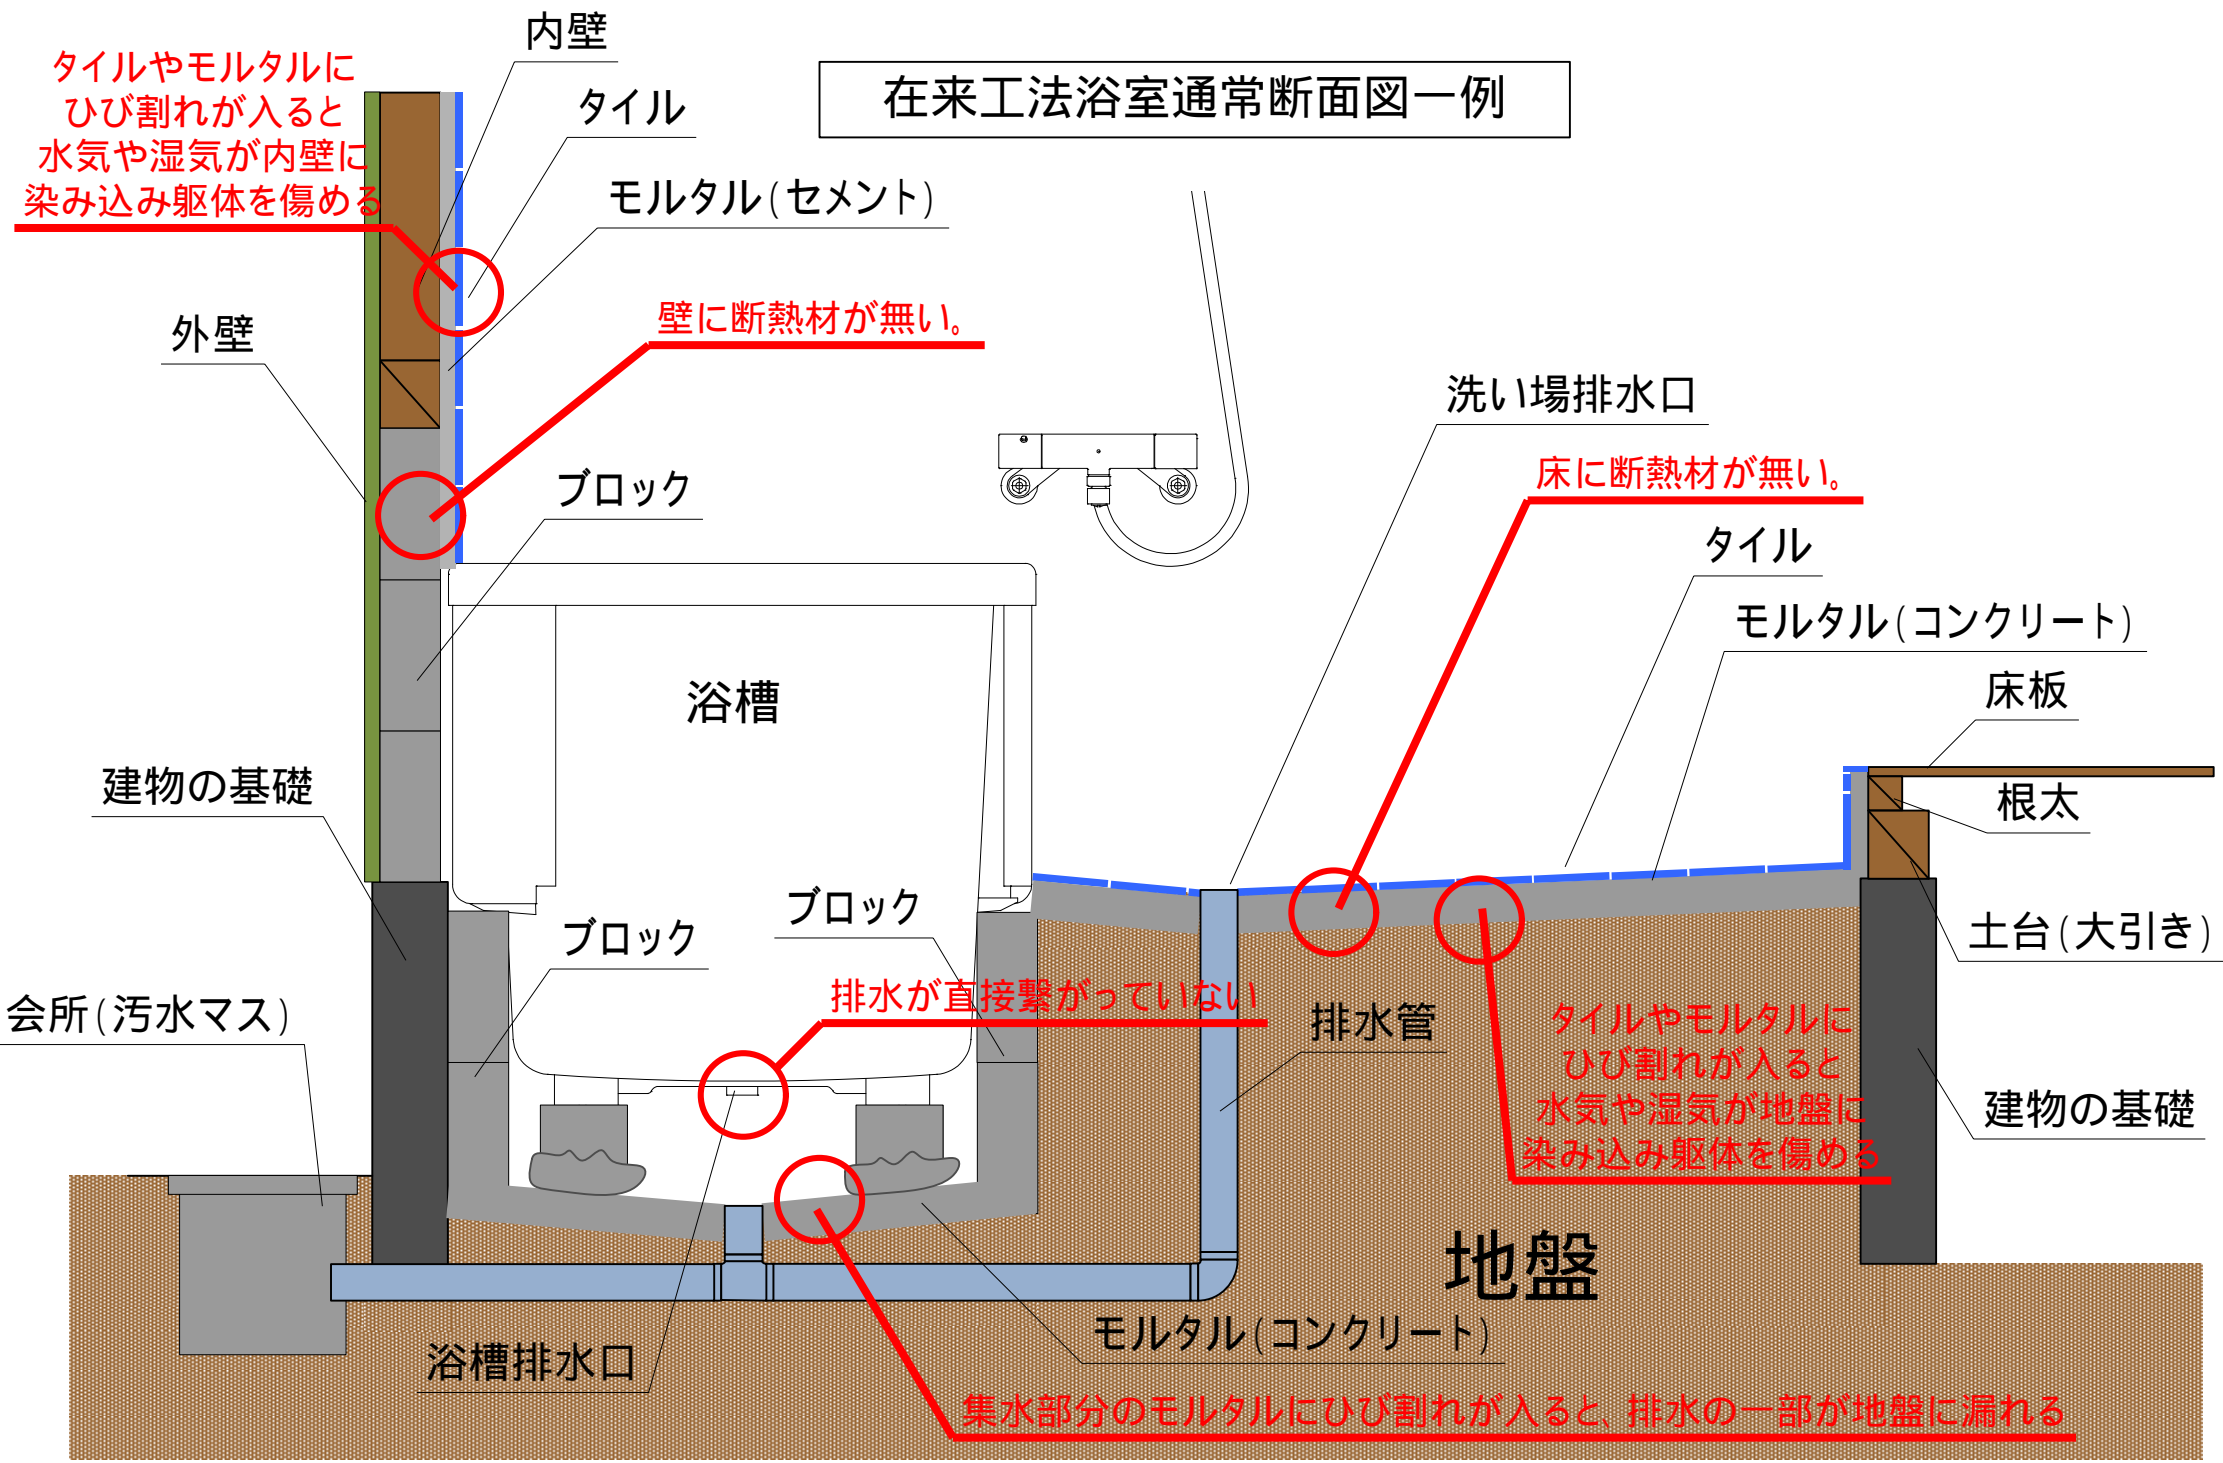

タイルやモルタルにひび割れが入ると水気や湿気が内壁に染み込み躯体を傷める

壁に断熱材が無い。

床に断熱材が無い。

排水が直接繋がっていない

タイルやモルタルにひび割れが入ると水気や湿気が地盤に染み込み躯体を傷める

集水部分のモルタルにひび割れが入ると、排水の一部が地盤に漏れる